



- ### Legenda
- Behouden bestaande kunstwerken
  - Materiaalgrens
  - Hergbr-aanbr SBS waalformaat, d=80mm, halfsteensverband, kleur rood
  - Hergbr-aanbr SBS waalformaat, d=80mm, elleboogverband, kleur rood
  - Hergbr-aanbr SBS dikformaat, d=80mm, keperverband, kleur rood
  - Hergbr-aanbr SBS dikformaat, d=80mm, keperverband, 50% rood en 50% geel
  - Hergbr-aanbr natuursteen keien, d=120mm, halfsteensverband
  - Hergbr-aanbr natuursteen keien, d=120mm, halfsteensverband, bk gezaagd
  - Herstraten SBS dikformaat, d=80mm, keperverband, kleur rood
  - Levvaanbr grasbetontegels, 400x600x120mm, kleur grijs
  - Levvaanbr isolatiestrook, rubber, 15x400mm
  - Levvaanbr rollaag SBS dikformaat, d=80mm, kleur bruin
  - Levvaanbr opslatband 100x200mm, kleur grijs
  - Levvaanbr opslatband 150x200mm, kleur grijs
  - Levvaanbr geleideband 50/200x250mm, kleur Lavaro bruin 300
  - Levvaanbr natuursteenband 400x250mm, Graniet SH-99, gezoel
  - Levvaanbr voorziening tbv ringgaten van 125mm, 140mm en 180mm
  - Levvaanbr Parkbank Poseidon incl. betonverankering, kleur zwart RAL7016 bestaande 4 bankjes rond de kerk hergebruiken
  - Bestaande zitbank handvaren (indicatief)
  - Zitmeubilair horeca (indicatief)
  - Lichtmast paaltop 3.5m - LPH 4.0m, Prunus A3 - PR01 - 32LED 3000LM 3000K 18.2W
  - Lichtmast paaltop 3.5m - LPH 3.8m, Haagse Kap - Mikana LED Retrofit Diamond OD, 1650LM 2500K 16.5W
  - Levvaanbr fietsnietje GroundLevel Primo600, staal, kleur zwart RAL7016
  - Bestaande straatkolk op hoogte stellen
  - Levvaanbrengen nieuwe straatkolk type K20FH
  - Levvaanbrengen nieuwe straatkolk type STR-9301 (300x300mm)
  - Levvaanbrengen nieuwe afvalbak, type Bammens City Pole Ring met inwerpsopening verkleiner kruisvormig, kleur RAL 6009 (doncergroen)
  - Tegel 'opstelplaats vuilcontainers'
  - Locale kerstboomhouder rond 30cm ntb in overleg met organisatie Kerstfair
  - Levvaanbr taludbestrating voor plateau 30 km/h, 80mm hoog, lv=100m
  - Bestaande boom behouden
  - Monumentale boom behouden
  - Levvaanbr nieuwe boom, groen is geen betemming, grana is loof en betemming met kabels, ledingen e.d. Perenboom, soort n.t.b., tenzij aangegeven
  - Verplaatsen bestaande boom, groen is binnen projectgrens, geel is buiten projectgrens linkkullen op ntb locatie
  - Levvaanbr ballen
  - Behouden bestaande beplanting
  - Levvaanbr vaste planten (geveelintjes)
  - Levvaanbr Ligusterhaag
  - Kadastrale grens
  - Projectgrens
  - Projectgrens uitbreiding tov 'VD B+B' tbv aansluiting
  - Afschotrichting en -percentage
  - Hoogtemaaf, bestaande situatie en definitief ontwerp

Opmerkingen  
 Maten in meters, materialen in mm  
 Hoogtematen in meters t.o.v. N.A.P.  
 Bermen waar mogelijk hol aanbrengen om meer water op te vangen, boomspeigels in stand houden

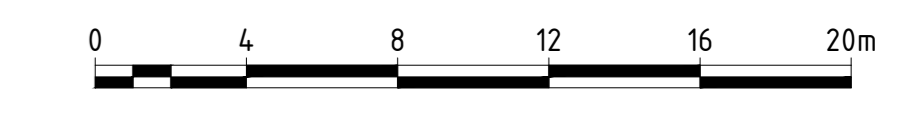

Bijbehorende tekeningen  
 KAD-INR-WEG-DGX-UD-ZE26002-0001 Bestaande situatie  
 KAD-INR-WEG-DGX-UD-ZE26002-0001 Inrichting, nieuwe situatie  
 KAD-INR-WEG-DGX-UD-ZE26002-0002 Inrichting, Ringstreekbaan  
 KAD-IND-DIS-DGX-UD-ZE26002-0001 Ondergrondse infrastructuur  
 KAD-DWP-WEG-DGX-UD-ZE26002-0001 Doorsneden, nieuwe situatie  
 KAD-BET-WEG-DGX-UD-ZE26002-0001 Details, nieuwe situatie  
 KAD-BNW-WEG-DGX-UD-ZE26002-0001 Bebodingsplan

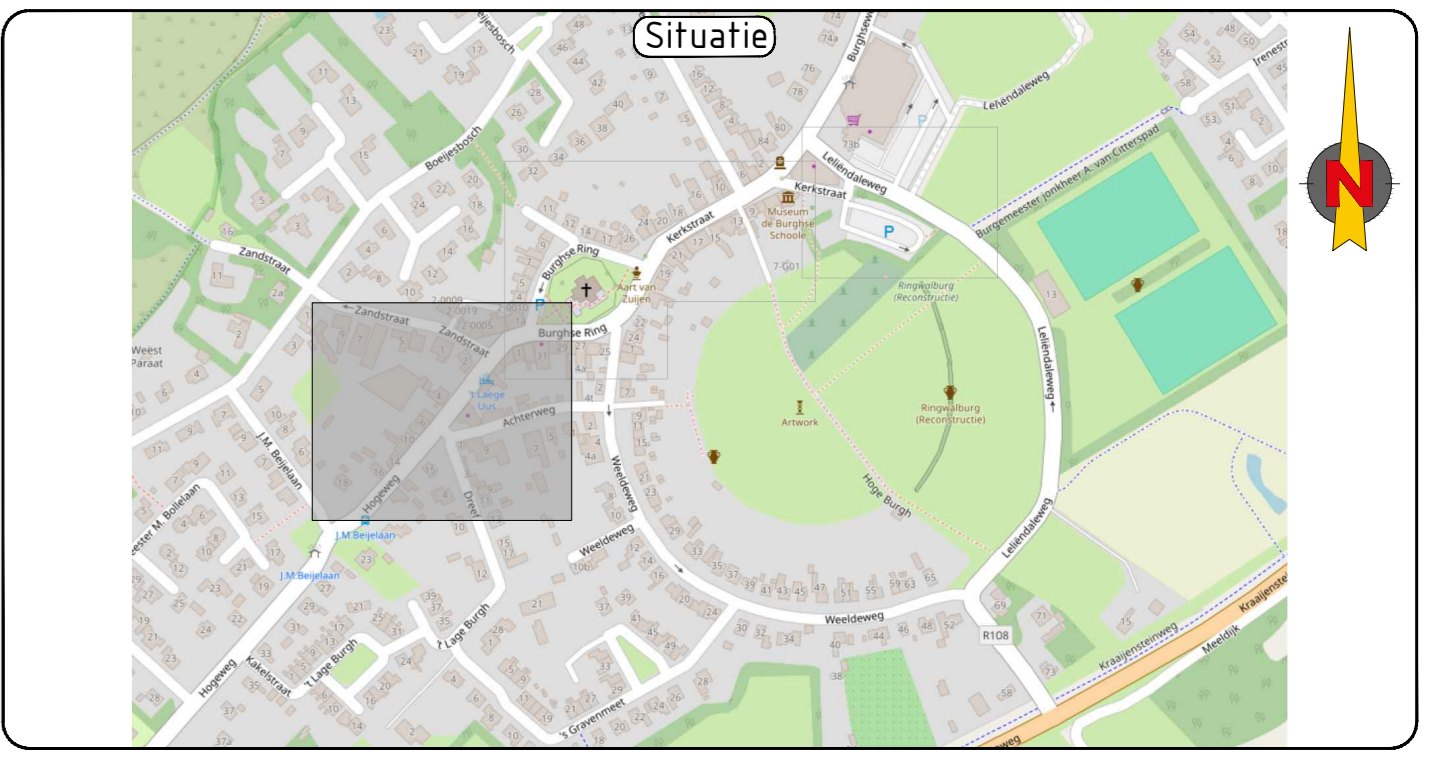

LD	Definitief	PRE	SSC	SSC	03-01-24
1.0	Definitief				

**Centrum Burgh, Burgh-Haamstede**  
 Inrichting  
 Nieuwe situatie

Bevoegd bij:  
 Uitvoeringsontwerp  
 Blad 1 van 3  
 Formaat: A3  
 Schaal: 1:200  
 Projectnummer: ZE26002  
 Contractnummer: