



# T1.1 - Deel 1 - Bebording nieuwe situatie

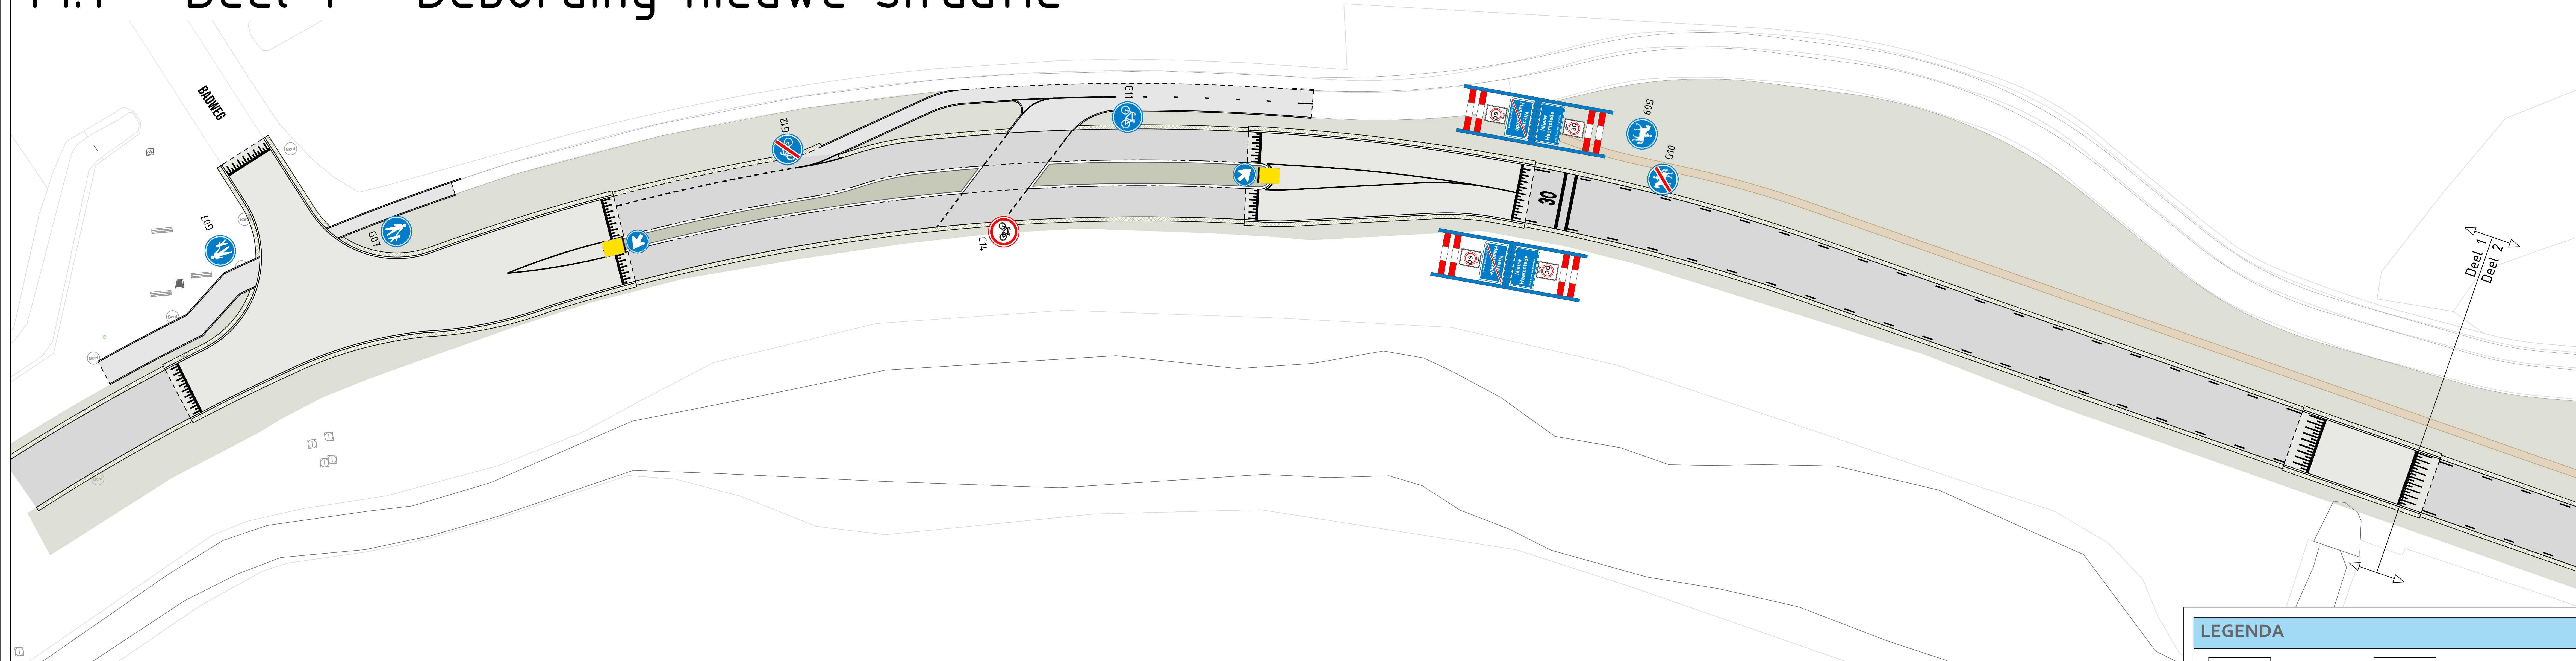

# T1.1 - Deel 2 - Bebording nieuwe situatie

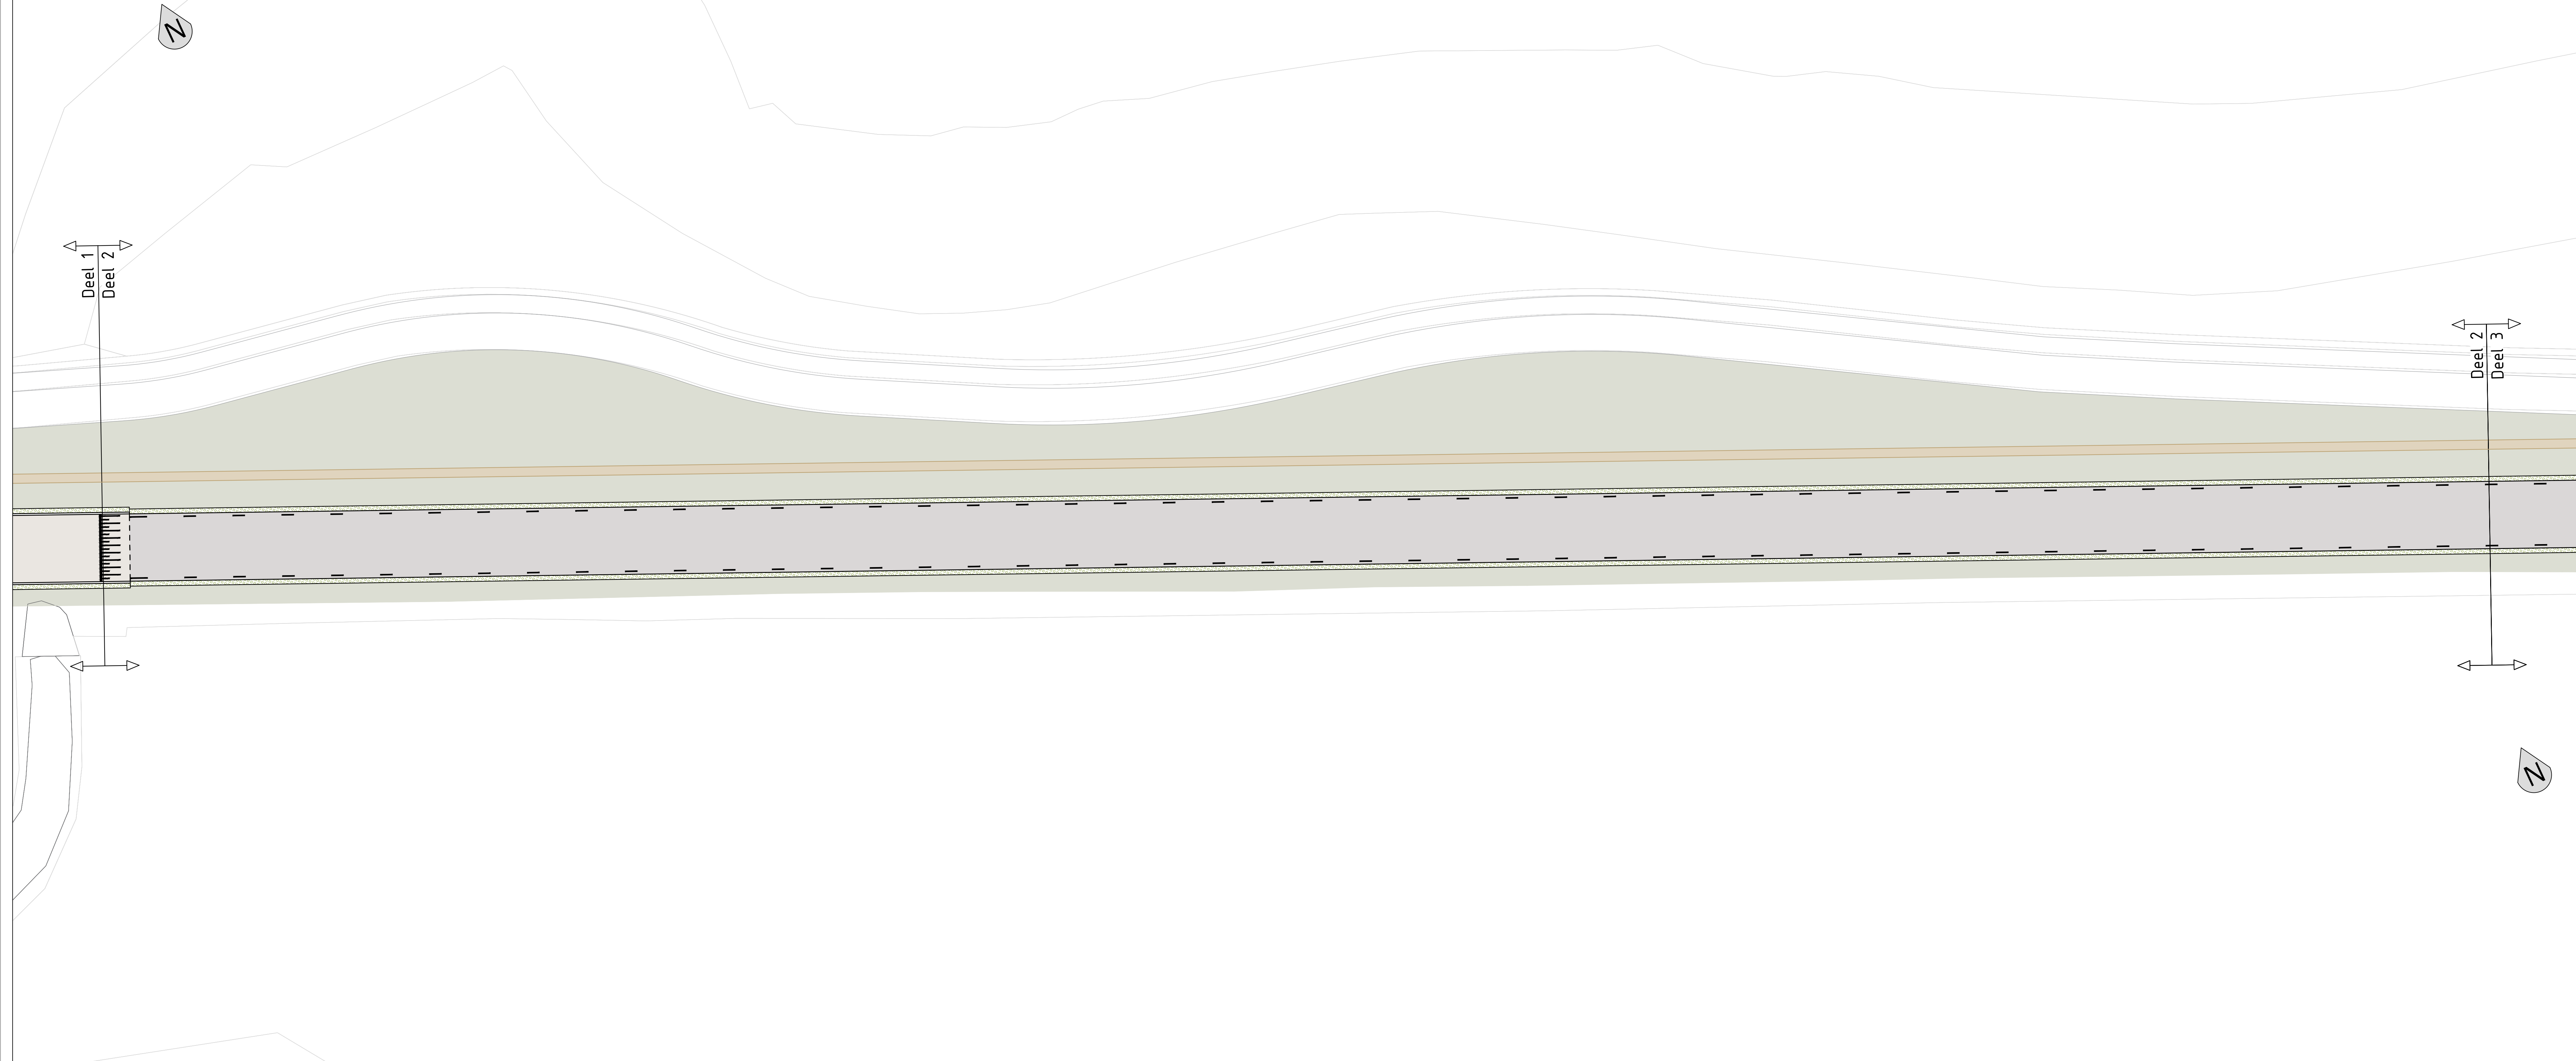

**LEGENDA**

	Aanbrengen opsluitrand Afw. 10x200 / 50x250 mm Kleur: Grijs		Aanbrengen thermoplast marking Lengtemarkering, 5,5-5,5
	Aanbrengen gietvloer Afw. 50/20x200 mm Kleur: Grijs		Aanbrengen thermoplast marking Lengtemarkering, 0,35-2,16 Breedte: 4,50 m
	Aanbrengen RVS-band Afw. 100/220x250 mm Kleur: Grijs Banden afgewerkt met kunststof toplaag		Aanbrengen thermoplast marking Lengtemarkering, 0,35-2,16 Breedte: 4,50 m
	Aanbrengen asfaltverharding in rijbaan Afstafelbouw: n.b.		Aanbrengen thermoplast marking Lengtemarkering, doorgevoerd Breedte: 4,50 m
	Aanbrengen grasbetonplaat Afw. 10/10x100 mm Kleur: Grijs		Aanbrengen wegvoert marking Lengtemarkering, doorgevoerd Breedte: 4,50 m
	Aanbrengen betonkruis in trottoir Kantmaat in eliasgewand Kleur: Bruin		Aanbrengen wegvoert marking Kantmaat in heperverhard Breedte: 4,50 m x 0,35 m
	Aanbrengen betonkruis in gietbaai Kantmaat in heperverhard Kleur: Roodbruin		Aanbrengen thermoplast marking Distreetmarkering, scheidmarkering
	Aanbrengen verharding in middengeleiders Type: n.b.		Aanbrengen thermoplast marking zone-38 figuratie
	Aanbrengen betongelaten in trottoir Afw. n.b.		Aanbrengen drempelmarkering van betonskeuren Kleur: wit of roodbruin
	Aanbrengen betonreepje Afw. 30x30x15 mm Kleur: Grijs		Parkeergelijn
	Aanbrengen betonreepje Afw. 30x30x15 mm Kleur: Grijs		Aanbrengen betuik Type: Schilpriet met keurige houten dop of de Stee Hoogte: 1,20 m
	Aanbrengen halfverharding Type: n.b.		Materiaalgreep
	Gras in bermen en middengeleiders		Veld
	Plafwaan met heesters		Fakwerk
	Locatie vrillen		Aanbrengen duikerconstructie
	Locatie lichtmast (indicateert) afmetingen locatie later te bepalen d.m.v. aantekening		

0 2 4 6 8m

**OVERZICHT**

**Gemeente Schouwen-Duiveland**  
Laan van Hilare 2  
4301 SH Zierikzee

Groenestraatweg 179  
4411 AD Kapelle  
+31 (0)313 - 40 50 51  
info@juust.nl

Schaal: 1:200  
Papierformaat: A0-841x1160mm  
Projectcode: 001328  
Tekeningnummer: 001328\_T1.1-03  
Datum: 13-01-2024


Optimalisatie Kloosterweg  
Burgh-Haamstede  
Verkeersborden - Nieuwe situatie  
Tekening 1 van 5  
Definitief

Meneer in kennis, te zijner tijd  
Publicatie in conform NEN 1018  
Diensten in kennis, te zijner tijd


adviseurs • ingenieurs • openbare ruimte




# T1.2 - Deel 3 - Bebording nieuwe situatie

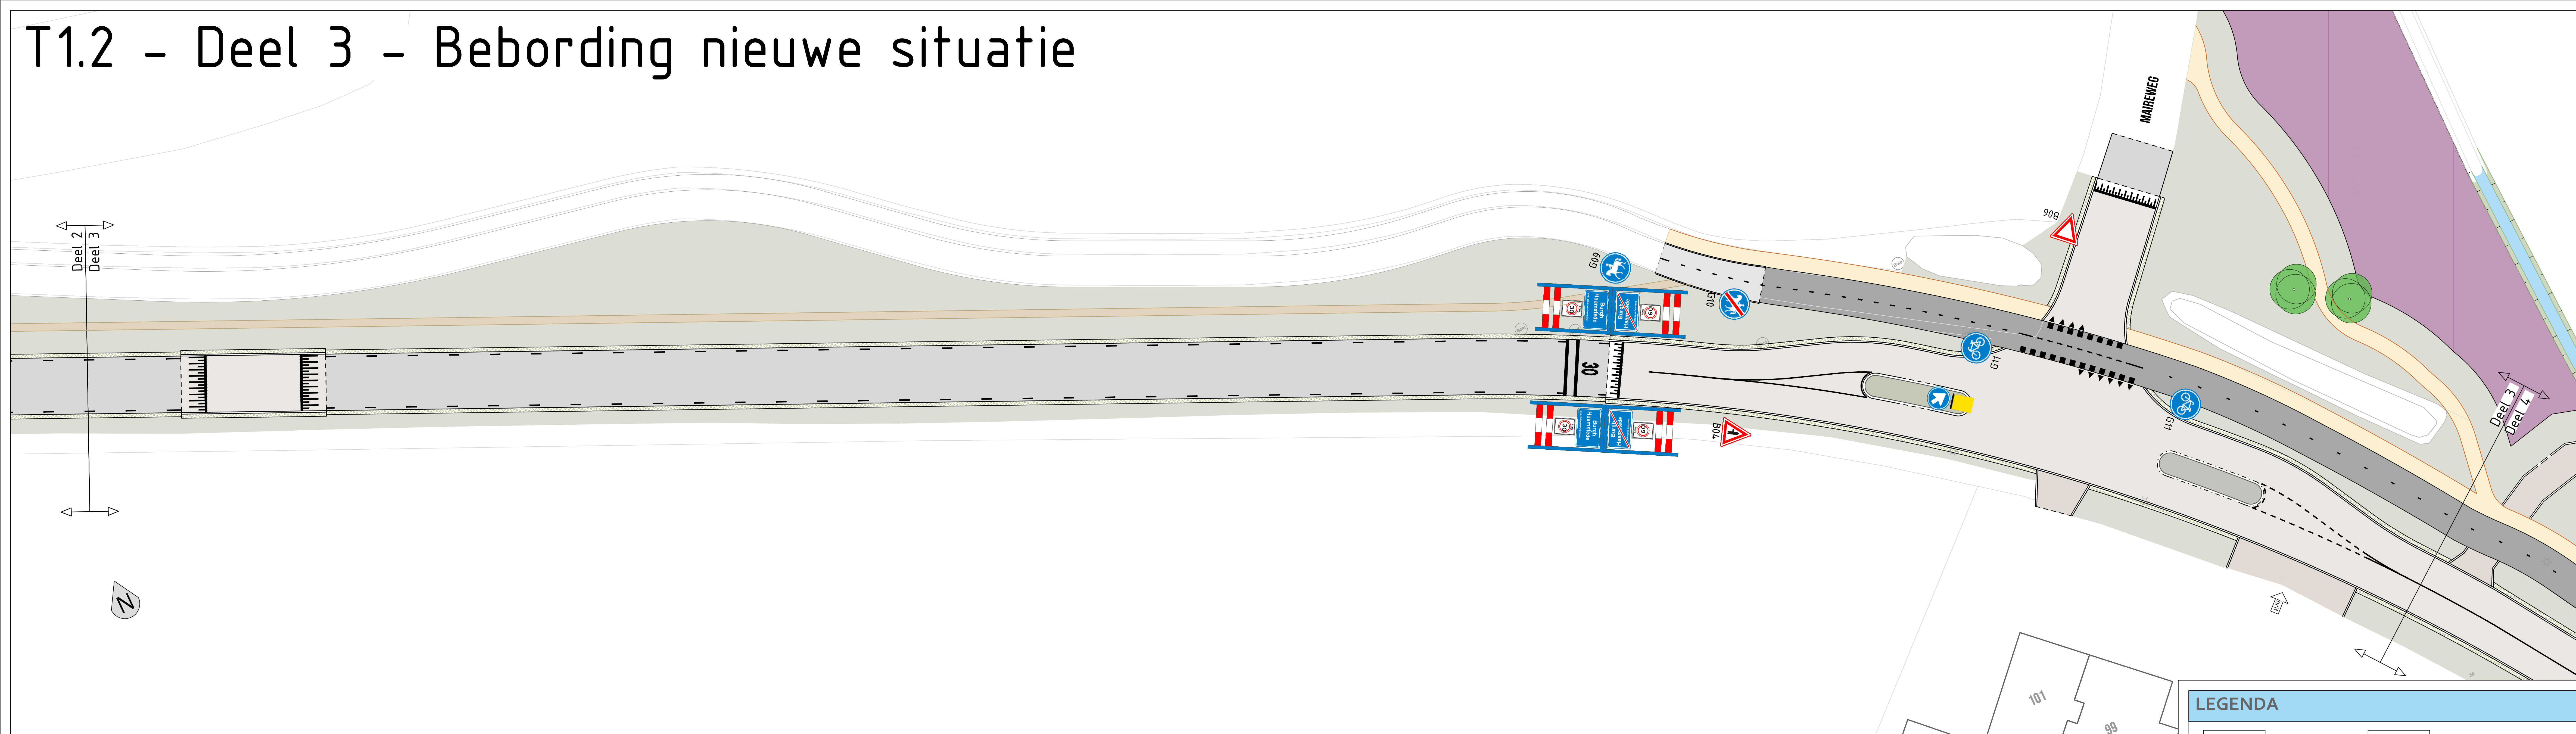

# T1.2 - Deel 4 - Bebording nieuwe situatie

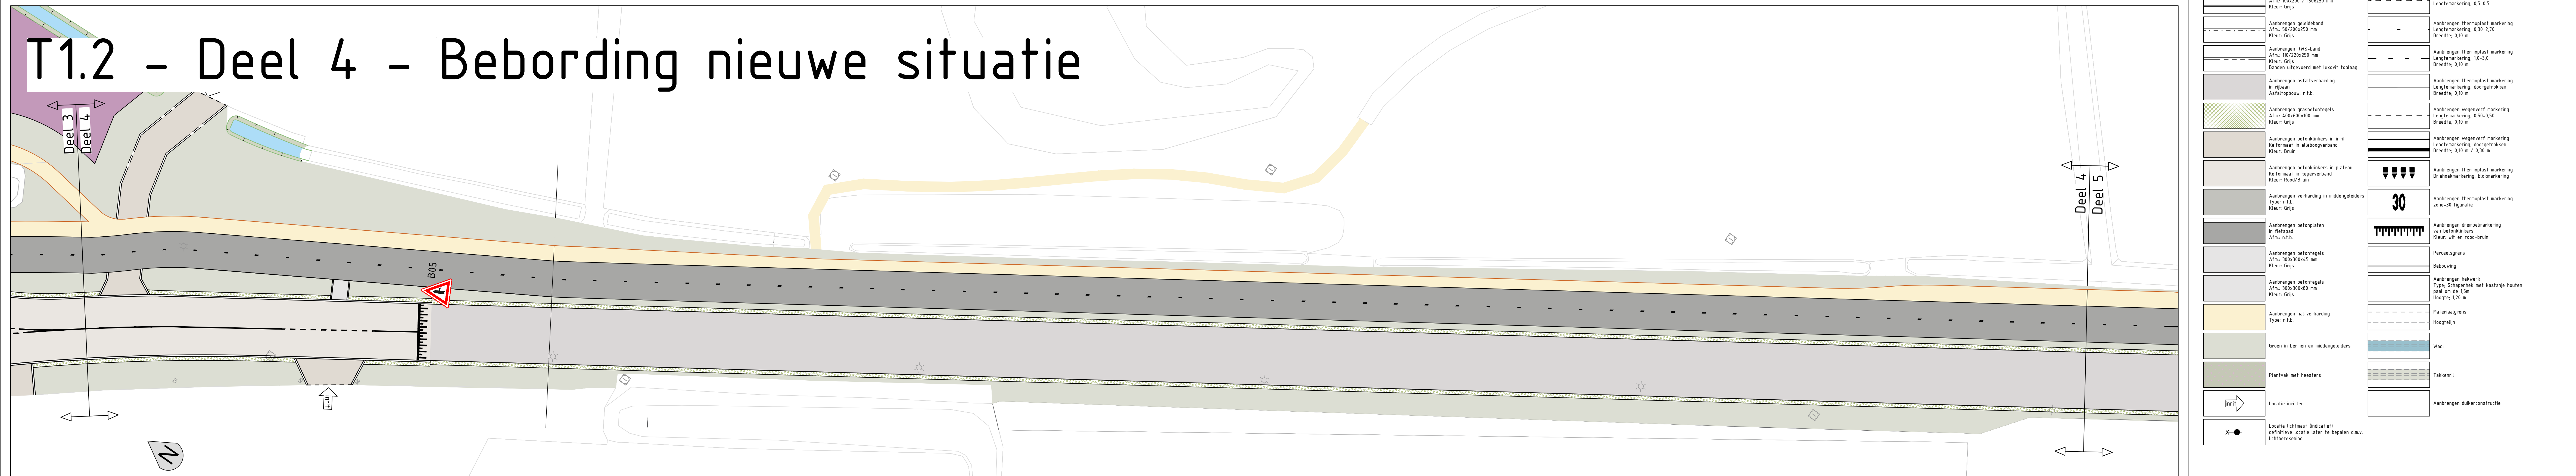

# T1.2 - Deel 5 - Bebording nieuwe situatie

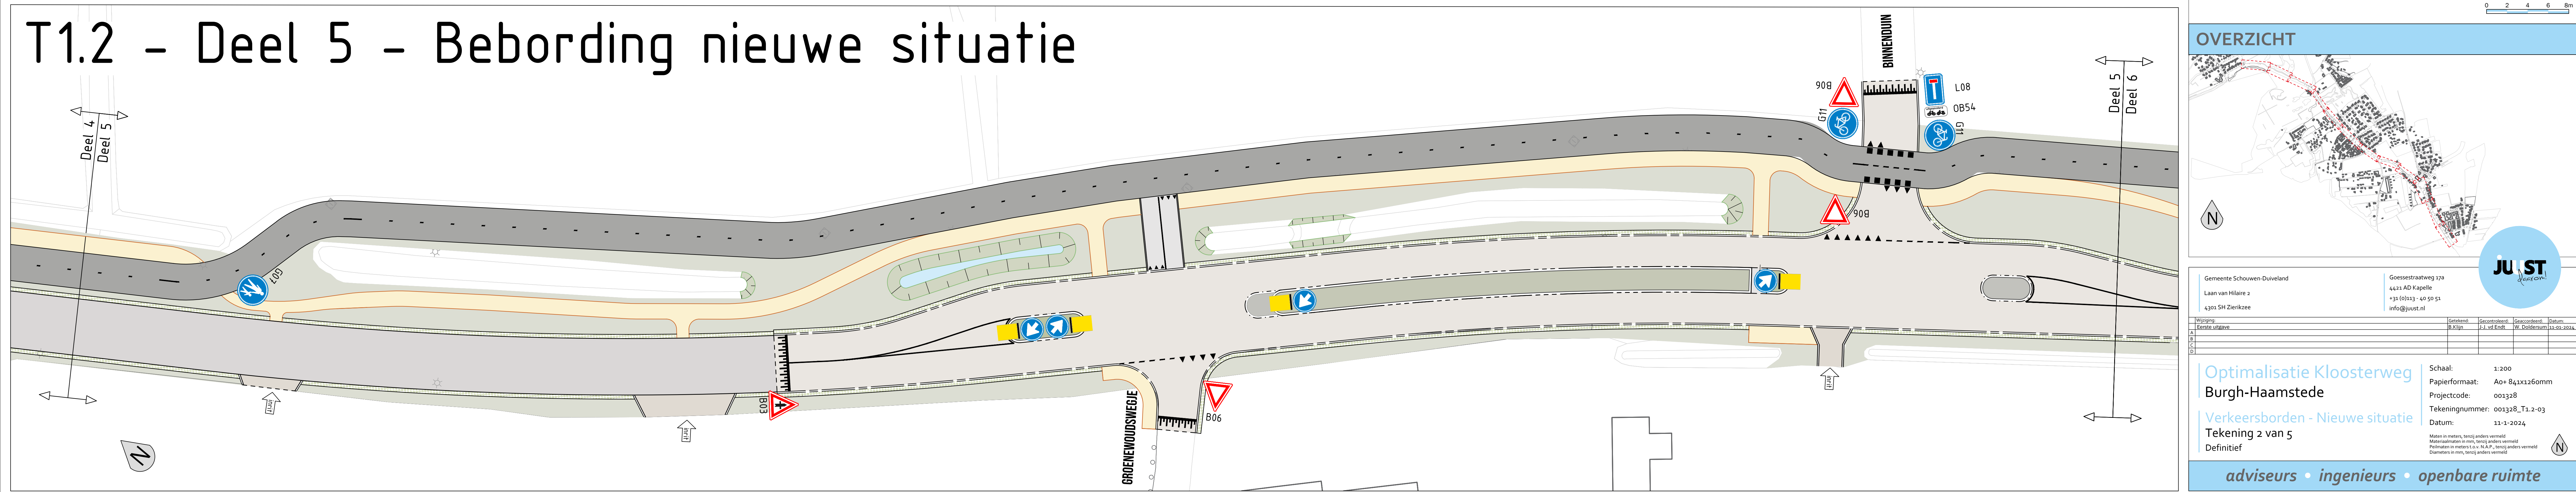

## LEGENDA

	Aanbrengen asfaltband Afk. 100/200 x 200/200 mm Kleur: Grijs		Aanbrengen thermoplast marking Langteurtering: 0,5-1,5
	Aanbrengen grindband Afk. 50/200/200 mm Kleur: Grijs		Aanbrengen thermoplast marking Langteurtering: 0,30-2,70 Breedte: 0,30 m
	Aanbrengen PWS-band Afk. 100/225/225 mm Kleur: Grijs		Aanbrengen thermoplast marking Langteurtering: 1,5-3,0 Breedte: 0,30 m
	Aanbrengen asfaltverharding in plaat Aanhefhoogte: n.i.b.		Aanbrengen thermoplast marking Langteurtering: 0,50-0,50 Breedte: 0,30 m
	Aanbrengen grindverharding Afk. 100/200/200 mm Kleur: Grijs		Aanbrengen wegmarkering Langteurtering: 0,50-0,50 Breedte: 0,30 m
	Aanbrengen betonskeizers in ont- kormaat in middervegband Kleur: Rood/Bruin		Aanbrengen thermoplast marking Driehoeksmarkering, veldmarkering
	Aanbrengen betonskeizers in plateau Kormaat in beperkte mate Kleur: Rood/Bruin		Aanbrengen thermoplast marking zone-30 figuur
	Aanbrengen verharding in middervegband Type: n.i.b. Kleur: Grijs		Aanbrengen draagvlakmarkering op verharding Kleur: wit en rood-bruin
	Aanbrengen betonskeizer in verharding Afk.: n.i.b.		Perceelgras Bekleding
	Aanbrengen betonskeizer Afk.: 300x300x45 mm Kleur: Grijs		Aanbrengen tekkerv Type: Schuimmat met kantrijke heeler dikte: 15 mm Hoogte: 1,30 m
	Aanbrengen betonskeizer Afk.: 300x300x45 mm Kleur: Grijs		Perceelgras Hagelsteeg
	Aanbrengen halfverharding Type: n.i.b.		Wad
	Gras in berm en middervegband		Takkerl
	Plaatwerk met heesters		Aanbrengen afdekplaat
	Locatie orfitten		
	Locatie (aantal) (indicatie) afhankelijk locatie (aantal) te bepalen door schikking		

## OVERZICHT



Gemeente Schooneveld  
Laan van Hilane 2  
4305 SH Zierikzee

Goossestraatweg 12a  
4431 AD Kapelle  
+31 (0)493 - 408 95 51  
info@ju.st.nl

**JU ST**  
Waterbouw


Schaal: 1:200  
Papierformaat: A0+ B4x1260mm  
Projectcode: 003208  
Tekeningnummer: 003208\_Ts.2-03  
Datum: 13-1-2024

Optimalisatie Kloosterweg  
Burgh-Haamstede  
Verkeersborden - Nieuwe situatie  
Tekening 2 van 5  
Definitief


adviseurs • ingenieurs • openbare ruimte




# T1.3 - Deel 6 - Bebording nieuwe situatie

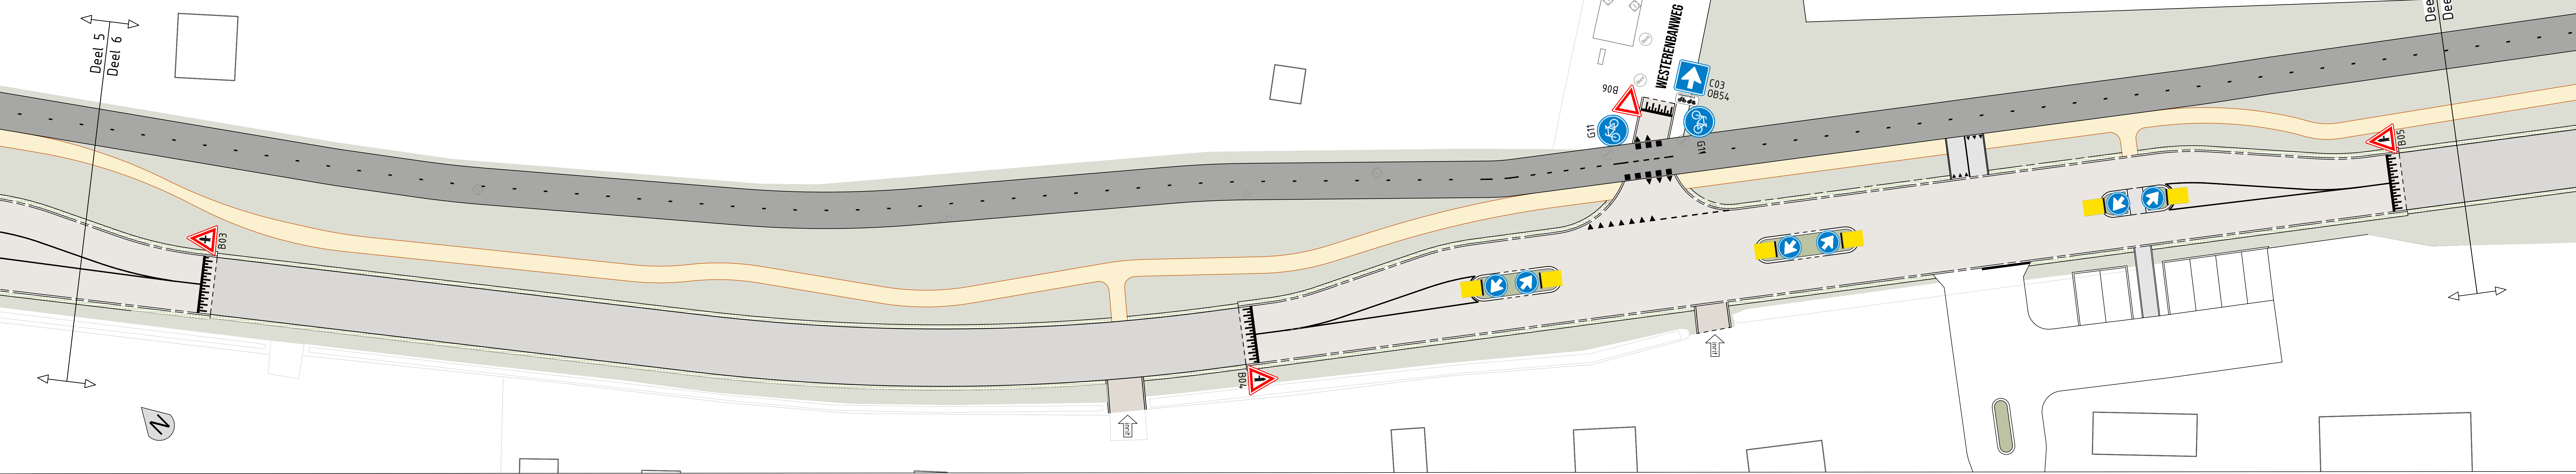

# T1.3 - Deel 7 - Bebording nieuwe situatie

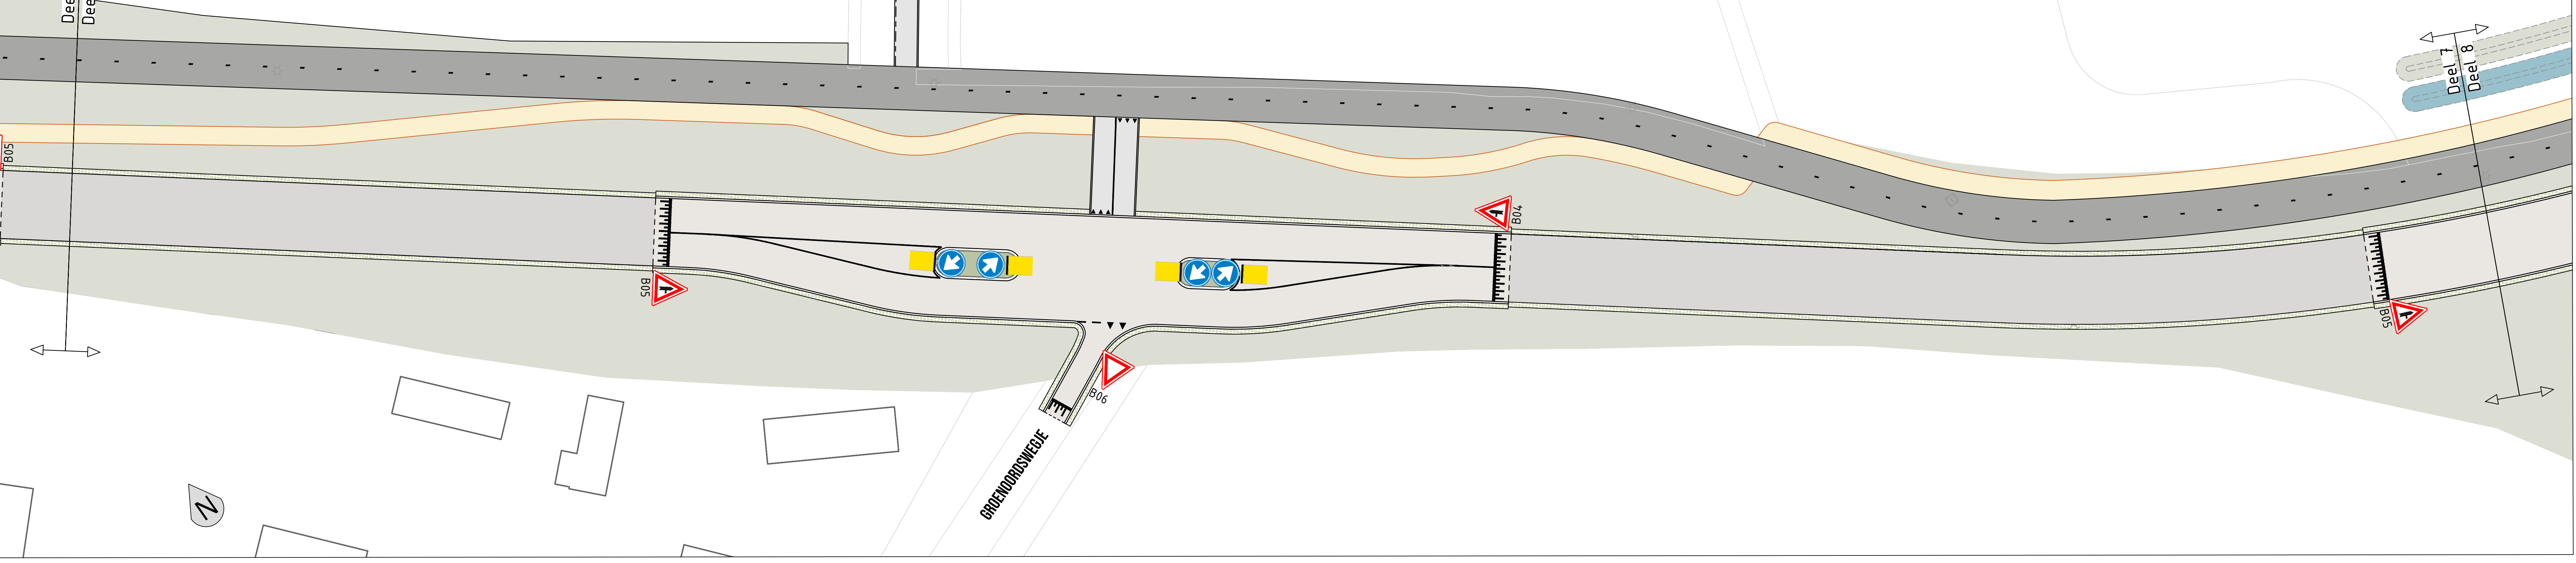

# T1.3 - Deel 8 - Bebording nieuwe situatie

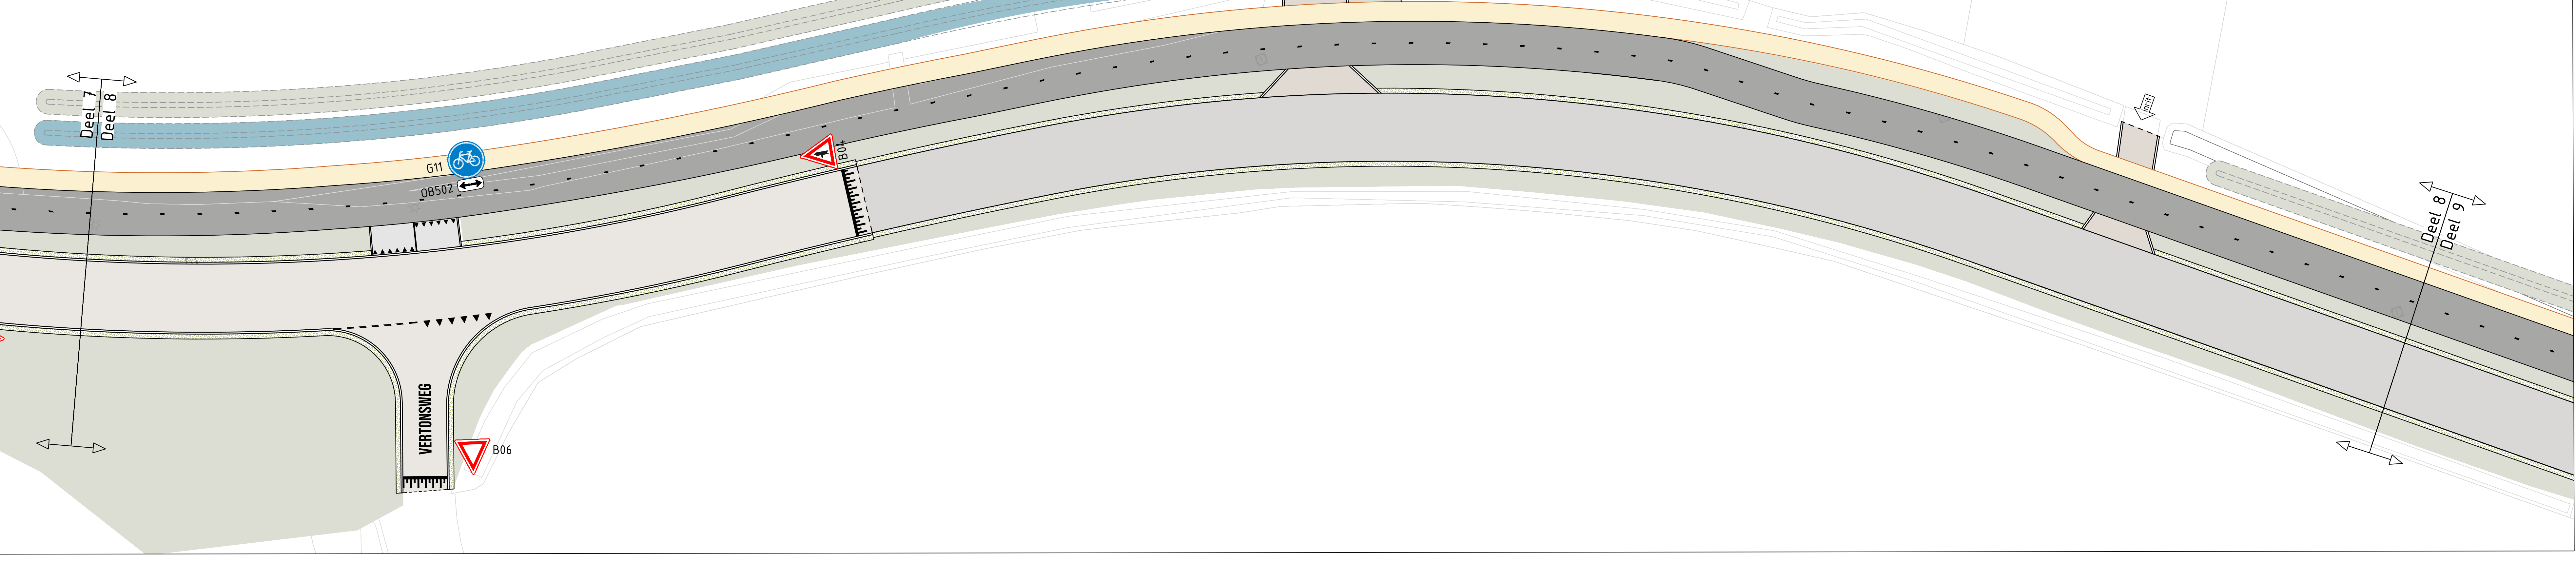

### LEGENDA

	Aanbrengen asfaltdekking Afte: 10x200 / 50x250 mm Kleur: Grijs		Aanbrengen thermoplastische markering Lengtemarkering: 0,5-1,5 m Breedte: 0,30 m
	Aanbrengen grinddekking Afte: 10x20x250 mm Kleur: Grijs		Aanbrengen thermoplastische markering Lengtemarkering: 0,30-2,30 m Breedte: 0,30 m
	Aanbrengen RWS-laad Afte: 10x20x250 mm Kleur: Grijs		Aanbrengen thermoplastische markering Lengtemarkering: 1,5-3,5 m Breedte: 0,30 m
	Aanbrengen asfaltdekking met verhoogd trottoir Afte: 10x200 / 50x250 mm Kleur: Grijs		Aanbrengen thermoplastische markering Lengtemarkering: overgrenzen Breedte: 0,30 m
	Aanbrengen asfaltdekking in rijbaan Afte: 10x200 / 50x250 mm Kleur: Grijs		Aanbrengen thermoplastische markering Lengtemarkering: 0,30-1,5 m Breedte: 0,30 m
	Aanbrengen grasbetondekking Afte: 10x20x250 mm Kleur: Grijs		Aanbrengen wegverf markering Lengtemarkering: 0,30-1,5 m Breedte: 0,30 m
	Aanbrengen betonnenkeizers in sort afte: 10x20x250 mm Kleur: Bruin		Aanbrengen wegverf markering Lengtemarkering: overgrenzen Breedte: 0,30 m / 0,30 m
	Aanbrengen betonnenkeizers in rijbaan afte: 10x20x250 mm Kleur: Roodbruin		Aanbrengen thermoplastische markering Driehoeksmarkering, blokmarkering
	Aanbrengen betonnenkeizers in rijbaan afte: 10x20x250 mm Kleur: Roodbruin		Aanbrengen thermoplastische markering zwaarte-35 figuratie
	Aanbrengen verandering in middelenlijnen Type: n.b. Kleur: Grijs		Aanbrengen drempelmarkering van betonnenkeizers Kleur: wit en rood-bruin
	Aanbrengen betonnenkeizers in rijbaan afte: 10x20x250 mm Kleur: Grijs		Personeelgrens
	Aanbrengen betonnenkeizers in rijbaan afte: 10x20x250 mm Kleur: Grijs		Bekroeging
	Aanbrengen betonnenkeizers in rijbaan afte: 10x20x250 mm Kleur: Grijs		Aanbrengen netwerk Type: Schippen met kastje houten maat 10 x 15 cm Hoogte: 1,20 m
	Aanbrengen halfverharding Type: n.b.		Pleinmarkering
	Groen in bermen en middelenlijnen		Wegmarkering
	Pflaatsel met heesters		Kuif
	Locatie arduin		Lakwerk
	Locatie (buitenland)		Aanbrengen dakconstructie
	Locatie (buitenland) later te bepalen d.w.v. aankomende		

### OVERZICHT



Gemeente Schouwen-Duiveland  
Laan van Hilare 2  
4301 SH Zierikzee

Groenestraatweg 129  
4411 AD Kapelle  
+31 (0)113 40 50 51  
info@just.nl

**JUST**  
adviseurs • ingenieurs • openbare ruimte


Optimalisatie Kloosterweg  
Burgh-Haamstede  
Verkeersborden - Nieuwe situatie  
Tekening 3 van 5  
Definitief

Schaal: 1:300  
Papierformaat: A0+ 841x1260mm  
Projectcode: 001328  
Tekeningnummer: 001328\_T1-3-03  
Datum: 11-01-2024


adviseurs • ingenieurs • openbare ruimte



# T1.4 - Deel 9 - Bebording nieuwe situatie

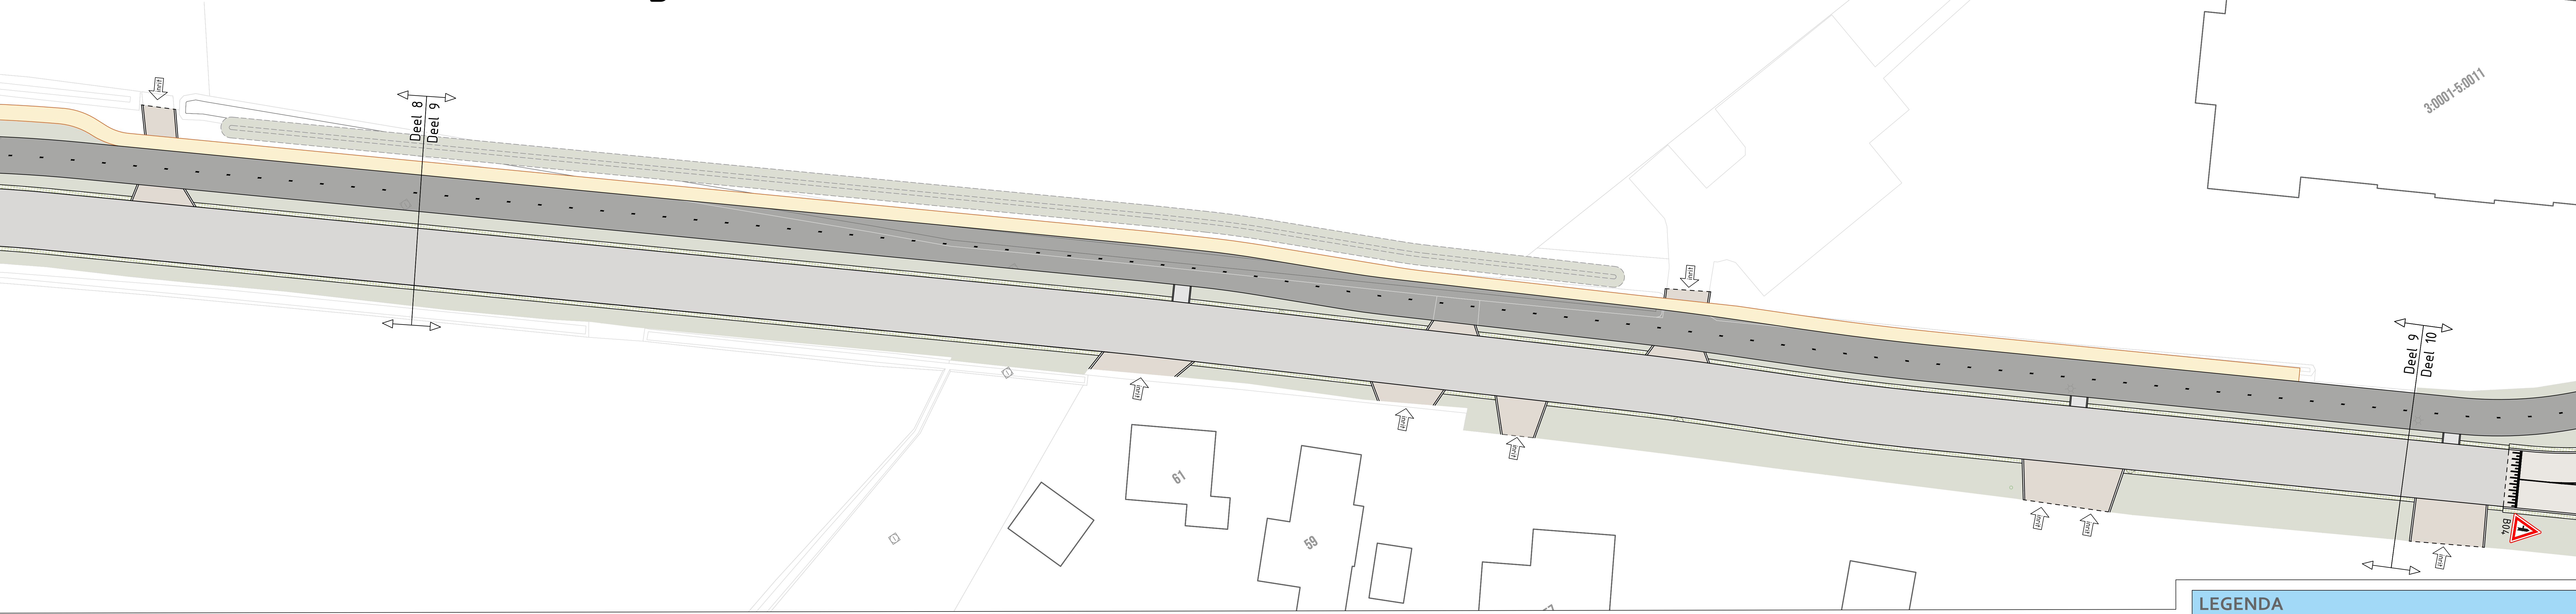

# T1.4 - Deel 10 - Bebording nieuwe situatie

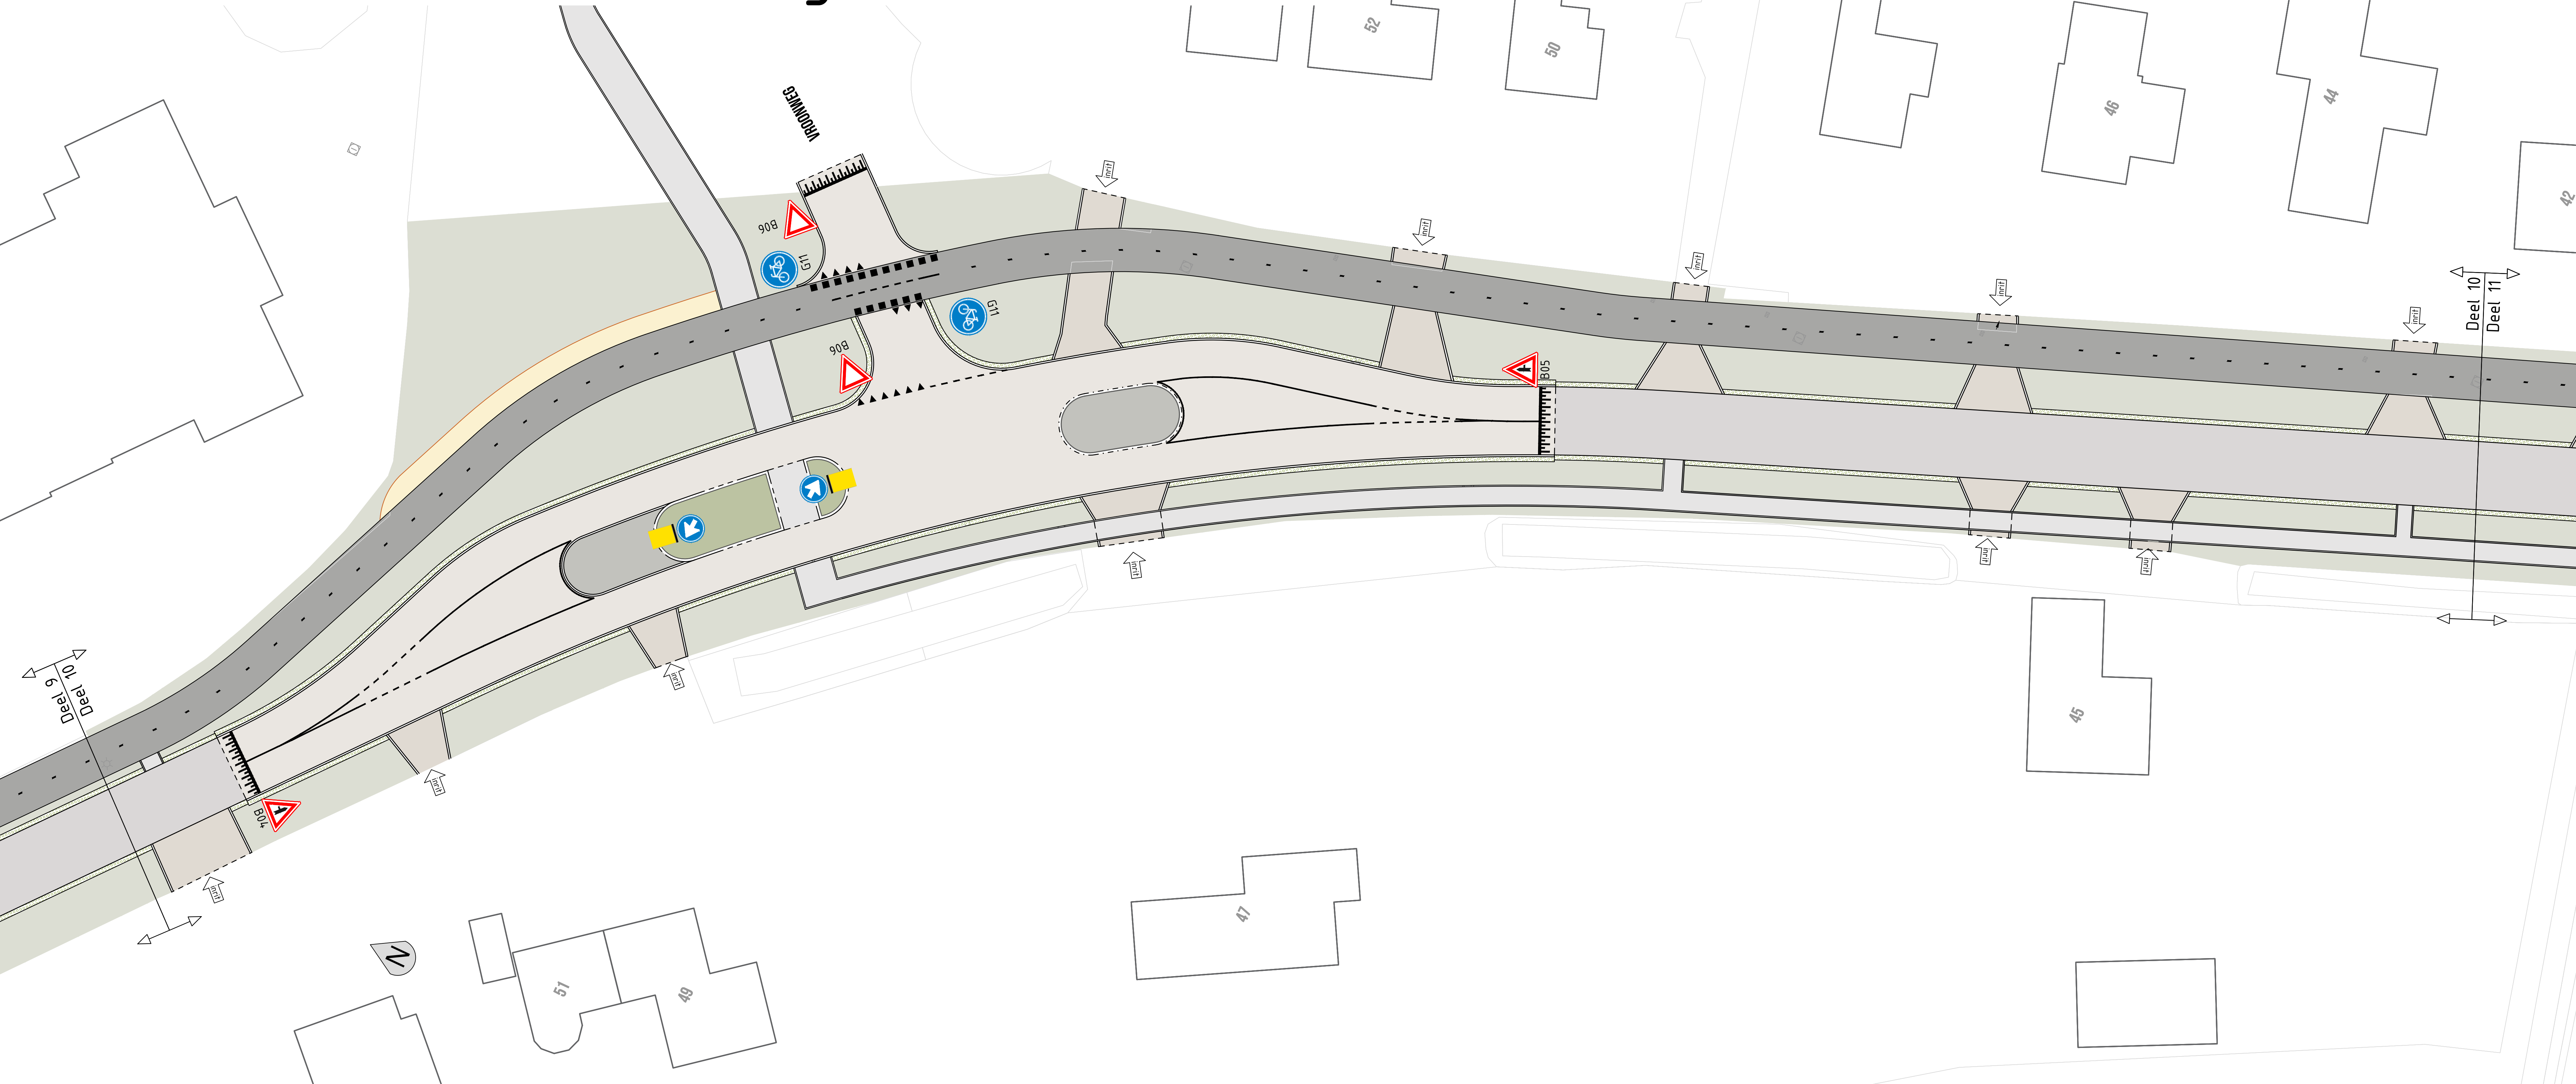

## LEGENDA

Aandringen oprijvlak Afm. 10x200 / 15x250 mm Kleur: Grp	Aandringen thermoplaat marking Lengtebeheuring: 5,5-6,5
Aandringen oprijvlak Afm. 10x200 / 15x250 mm Kleur: Grp	Aandringen thermoplaat marking Lengtebeheuring: 6,30-2,00 Breedte: 0,50 m
Aandringen RWS-band Afm. 10x200x250 mm Kleur: Grp Bodem opbouw met laagste topvlak	Aandringen thermoplaat marking Lengtebeheuring: 10-3,0 Breedte: 0,50 m
Aandringen afvalverharding Afm. 10x200x250 mm Kleur: Grp	Aandringen thermoplaat marking Lengtebeheuring: deeggetrokken Breedte: 0,50 m
Aandringen grasbetonsteeg Afm. 10x200x250 mm Kleur: Grp	Aandringen wegverkeers marking Lengtebeheuring: 1,50-0,50 Breedte: 0,50 m
Aandringen betonnen in zint Kleur: Bruin	Aandringen wegverkeers marking Lengtebeheuring: deeggetrokken Breedte: 0,50 m / 0,30 m
Aandringen betonnen in plekke Kleur: Rood/Bruin	Aandringen thermoplaat marking Dreukbeheuring: 30mm
Aandringen verharding in middengeleiders Type: n1.3	Aandringen thermoplaat marking zone-30 figuratie
Aandringen betonnen Afm. n1.3	Aandringen dreukbeheuring Kleur: wit en rood-bruin
Aandringen betonnen Afm. 10x200x250 mm Kleur: Grp	Porcellaans
Aandringen betonnen Afm. 10x200x250 mm Kleur: Grp	Bebouwing
Aandringen halfverharding Type: n1.3	Aandringen netwerk Type: Schakelnet met laatste houten Afd. om de 15m Hoogte: 1,50 m
Gras in bomen en middengeleiders	Hoofdweg
Plafraak met besters	Wad
Lustia witte	Tapijtkant
Lustia lichtaaf (indicaatief) betreffende lokale later te bepalen d.m.v. lichtrekening	Aandringen dakoverstroefte

## OVERZICHT



Gemeente Schouwen-Duiveland  
Laan van Hilde 2  
4391 SH Zierikzee

Giessestraatweg 174  
4431 AD Kapelle  
+31 (0)183 - 40 50 51  
info@just.nl

**JUST**  
adviseurs • ingenieurs • openbare ruimte


Optimalisatie Kloosterweg  
Burgh-Haamstede  
Verkeersborden - Nieuwe situatie  
Tekening 4 van 5  
Definitief

Schaal: 1:200  
Papierformaat: A0+ 84x11260mm  
Projectcode: 003328  
Tekeningnummer: 003328\_T1.4-03  
Datum: 11-01-2024


Maken in rechte lijn, tenzij anders vermeld.  
Materiaalnamen en afmetingen zijn tevens te raadplegen in de tekening.  
Overname in andere media is niet toegestaan.



# T1.5 - Deel 11 - Bebording nieuwe situatie

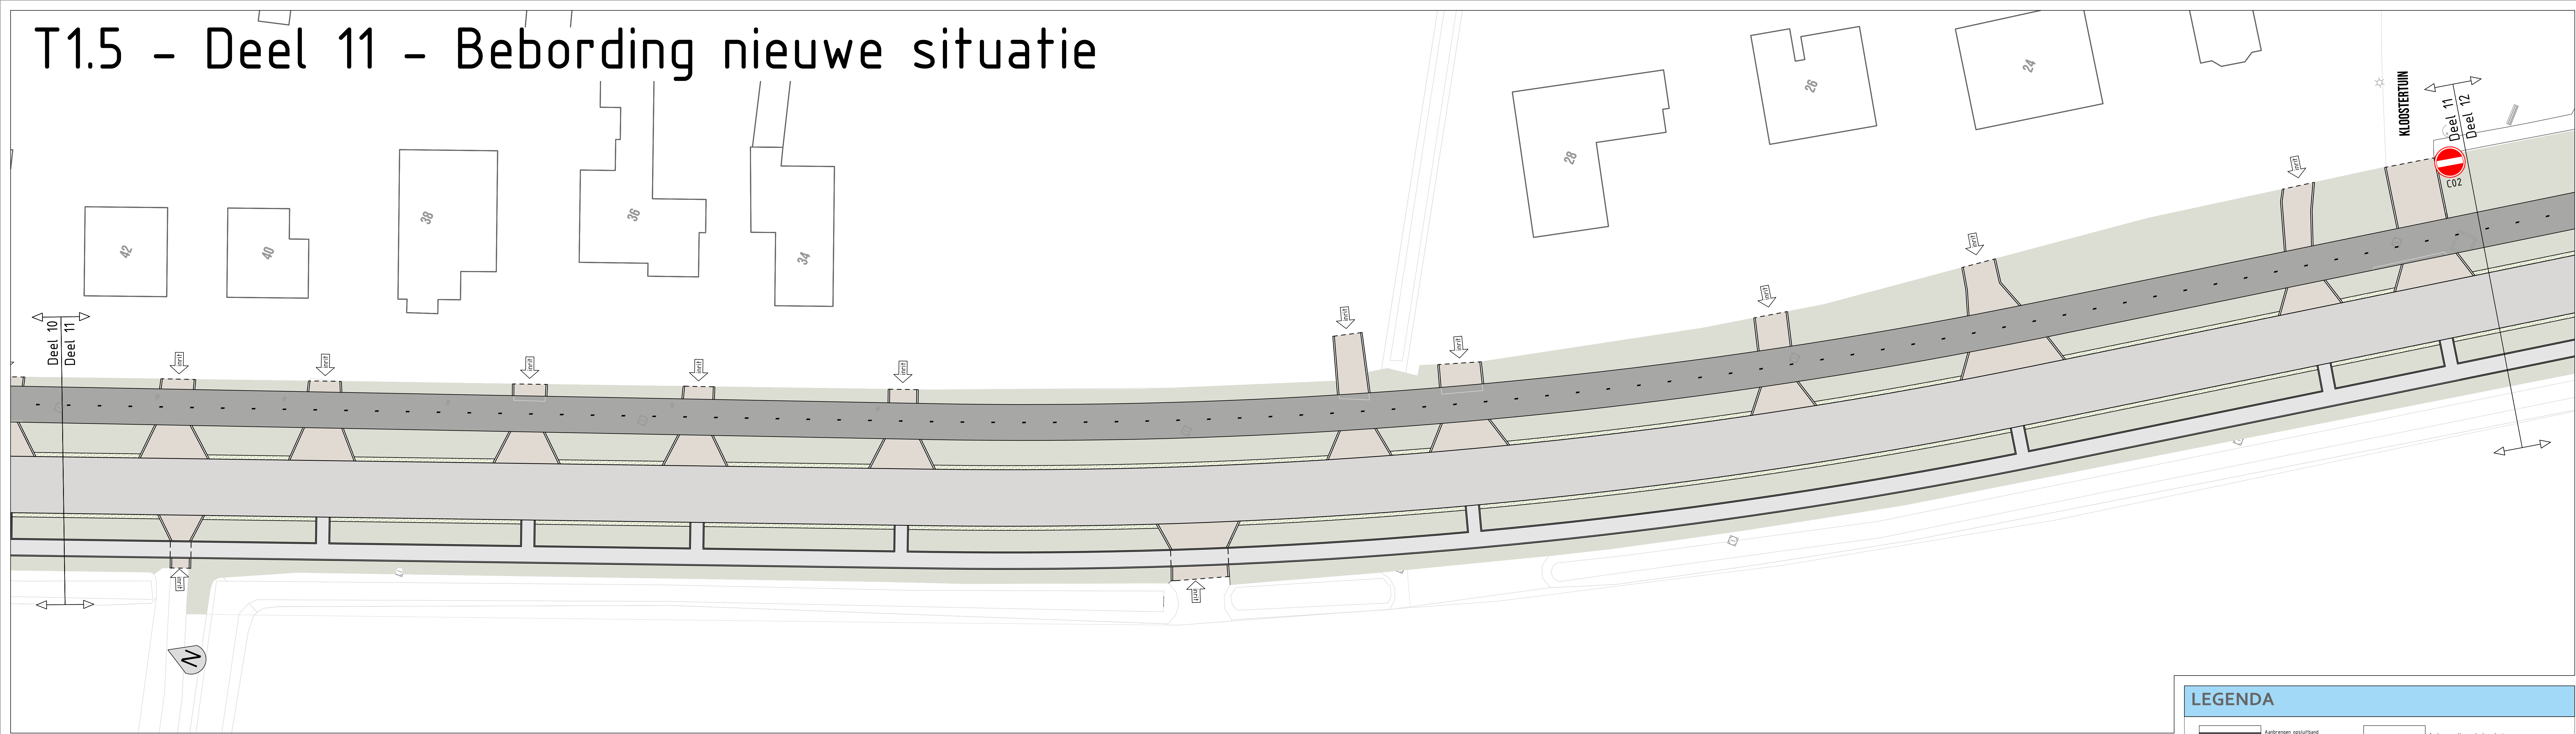

# T1.5 - Deel 12 - Bebording nieuwe situatie

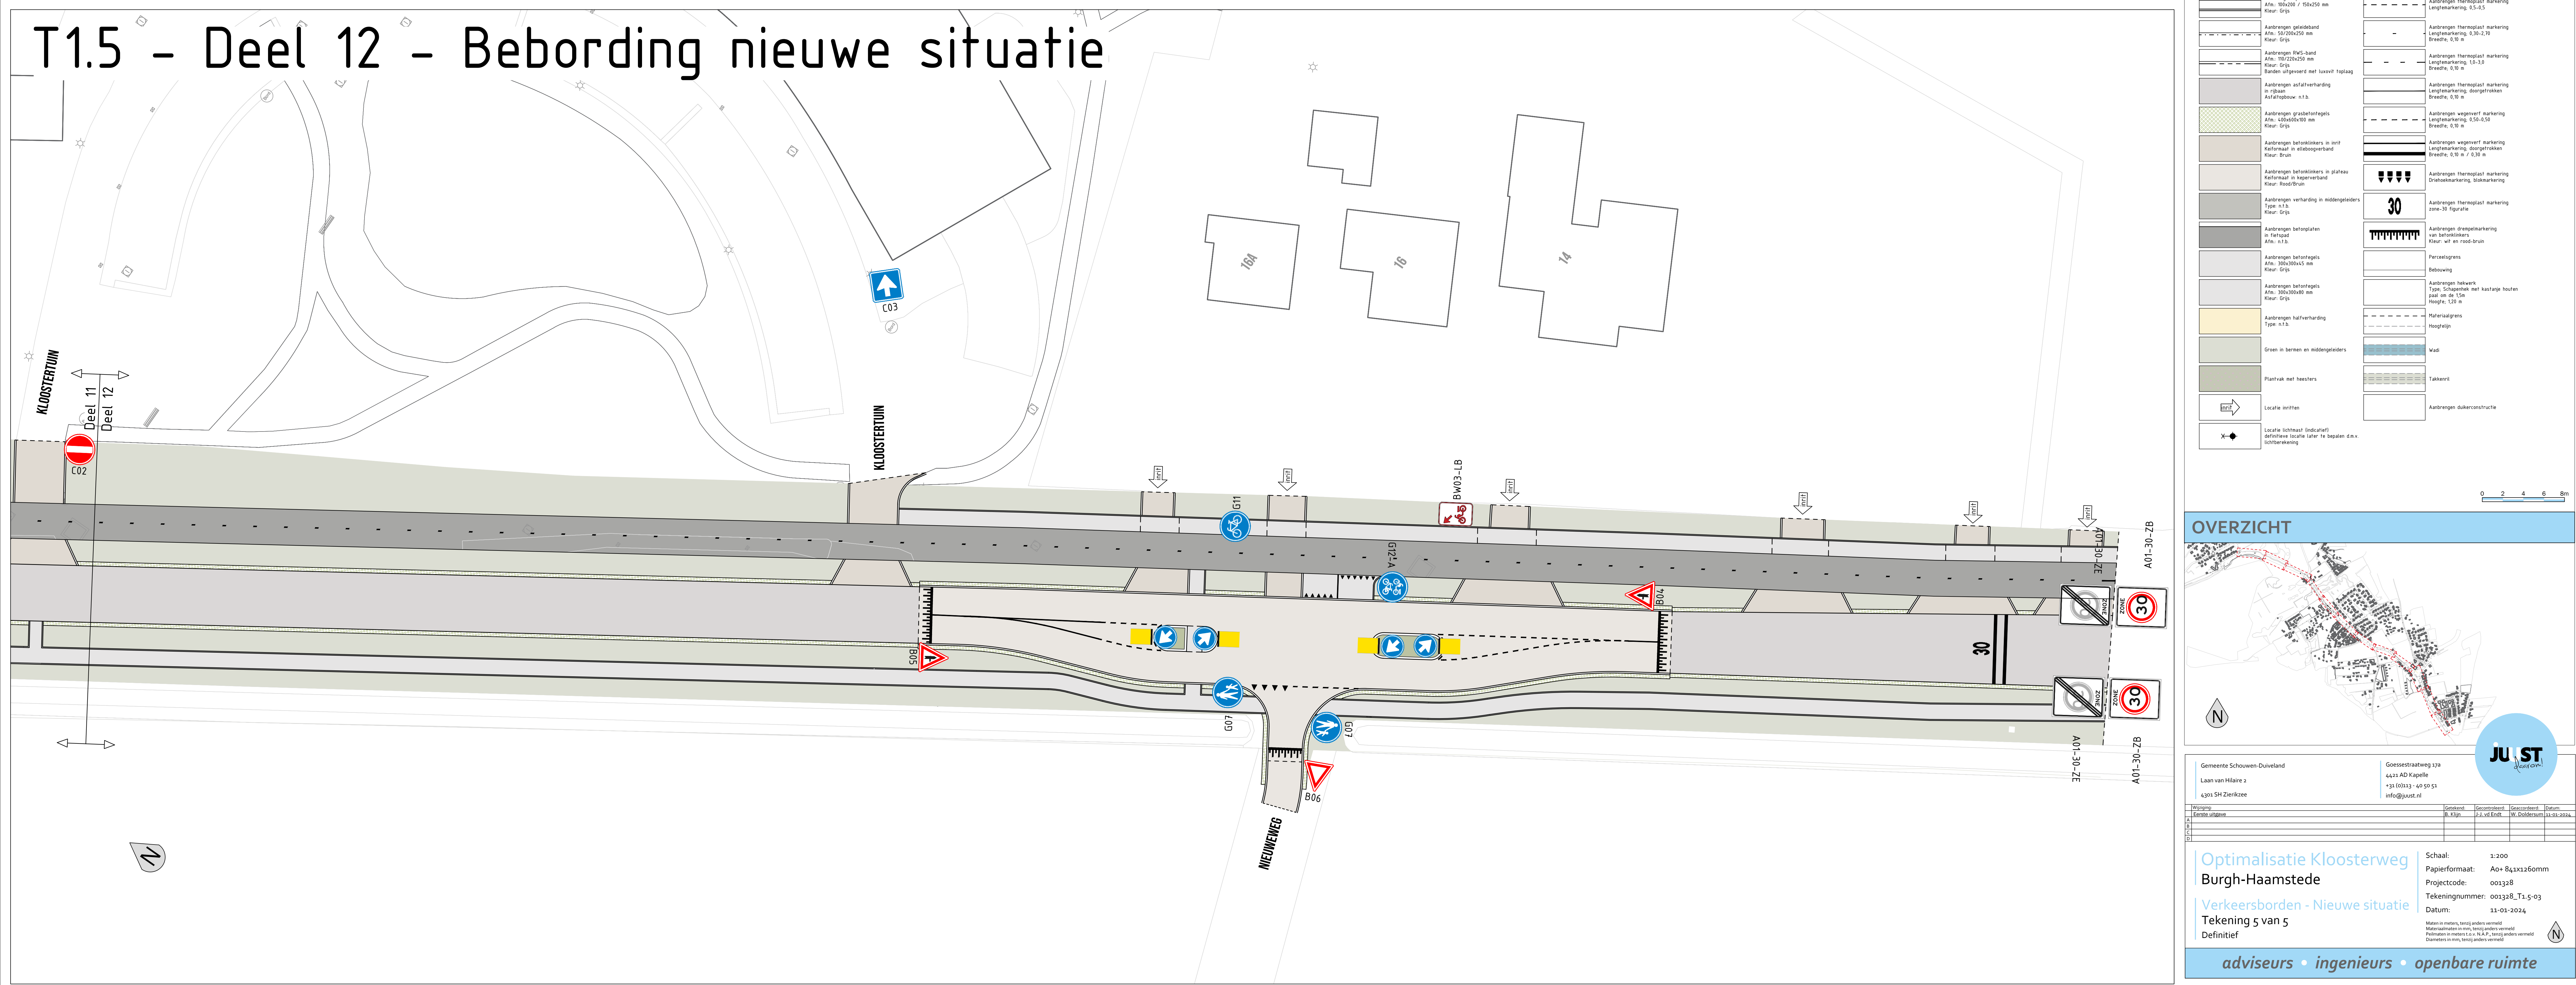

## LEGENDA

Aandringen oprijvlak Alte: 100/200 / 100/200 mm Kleur: Grijs	Aandringen thermopast marking Lengte/aanwijzing: 0,5-1,5
Aandringen gietvloer Alte: 100/200/200 mm Kleur: Grijs	Aandringen thermopast marking Lengte/aanwijzing: 0,30-0,30 Breedte: 0,30 m
Aandringen PVC-sand Alte: 100/200/200 mm Kleur: Grijs Breedte afgewerkt met lussen / topslag	Aandringen thermopast marking Lengte/aanwijzing: 1,5-3,0 Breedte: 0,30 m
Aandringen zelfverhardend n.b. F1000 Afdichting n.b.	Aandringen thermopast marking Lengte/aanwijzing: doorgelopen Breedte: 0,30 m
Aandringen grasbeton Alte: 100/200/100 mm Kleur: Grijs	Aandringen wegverf marking Lengte/aanwijzing: 0,50-0,50 Breedte: 0,30 m
Aandringen betonvloer in 1e rit Kalkmaat in vloeropbouw Kleur: Bruin	Aandringen wegverf marking Lengte/aanwijzing: doorgelopen Breedte: 0,30 m / 0,20 m
Aandringen betonvloer in 2e rit Kalkmaat in vloeropbouw Kleur: Rood/bruin	Aandringen thermopast marking Diameter/aanwijzing: 50mm
Aandringen verharding in middengelederen Type n.b.	30 Aandringen thermopast marking Kleur: Grijs
Aandringen betonsplaten in kantelpad Alte: n.b.	Aandringen drempelmarkering van kantelpaden
Aandringen betonsplaten Alte: 100/200/200 mm Kleur: Grijs	Bekleding
Aandringen betonsplaten Alte: 100/200/200 mm Kleur: Grijs	Aandringen netwerk Type: Schakelnet met kastjes haaien poot en dia 15e Hoogte: 12,5 m
Aandringen zelfverhardend Type n.b.	Hofafsluiting Hoogte/aanwijzing
Gras in beren en middengelederen	Wald
Plantvak met heesters	Taskeerl
Locatie inritten	Aandringen buikconstructie
Locatie lichtpost (indicatief) andere locatie later te bepalen d.v.v. lichtbevoegd	

0 2 4 6 8m

## OVERZICHT



Gemeente Schouwen-Duiveland  
Laan van Hare 2  
4300 SH Zierikzee

Gooisestraatweg 239  
4433 AD Kapelle  
+31 (0)13 46 50 51  
info@just.nl

**JUST**  
adviseurs • ingenieurs • openbare ruimte

**Optimalisatie Kloosterweg**  
Burgh-Haamstede  
Verkeersborden - Nieuwe situatie  
Tekening 5 van 5  
Definitief

Schaal: 1:200  
Papierformaat: A0+84x1126mm  
Projectcode: 001328  
Tekeningnummer: 001328\_T1.5-03  
Datum: 11-05-2024

Meten in meters, tenzij anders vermeld  
Pakketten in meters (L x B x P), tenzij anders vermeld  
Quaarten in meter, tenzij anders vermeld