



# T1.1 - Deel 1 - Te verwijderen bebording

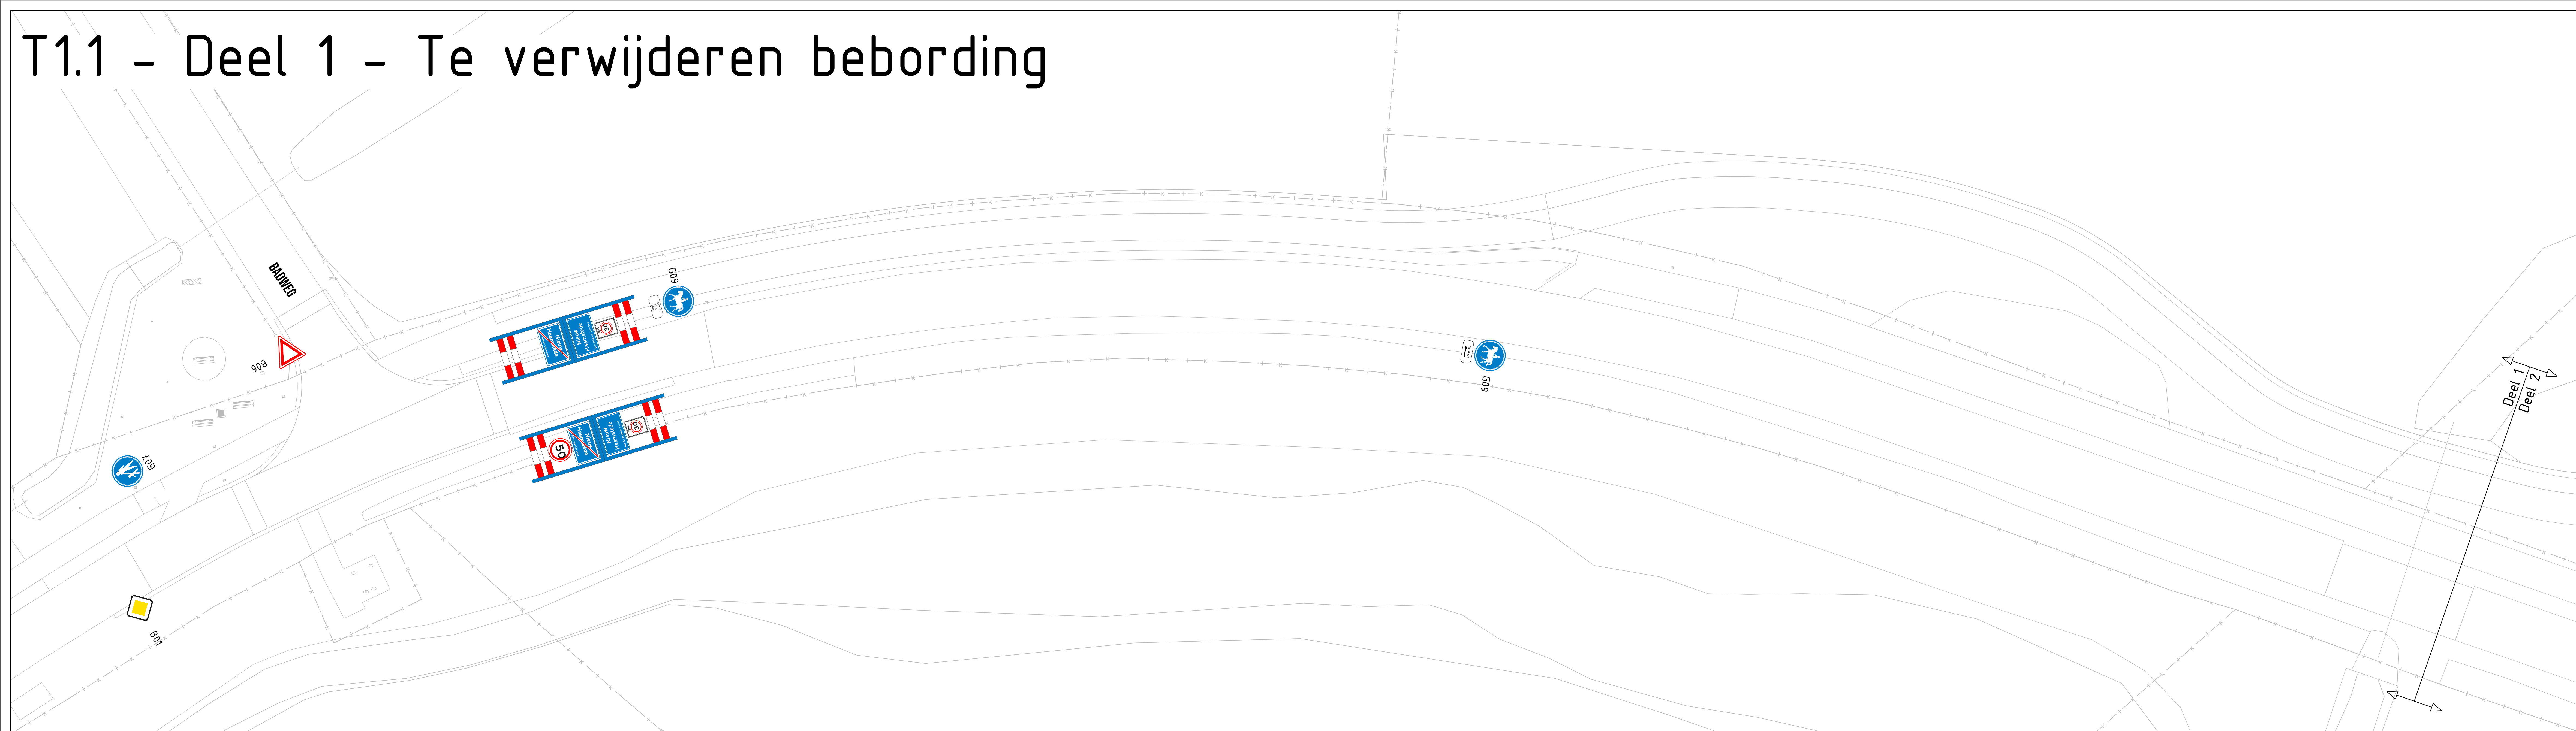

# T1.1 - Deel 2 - Te verwijderen bebording

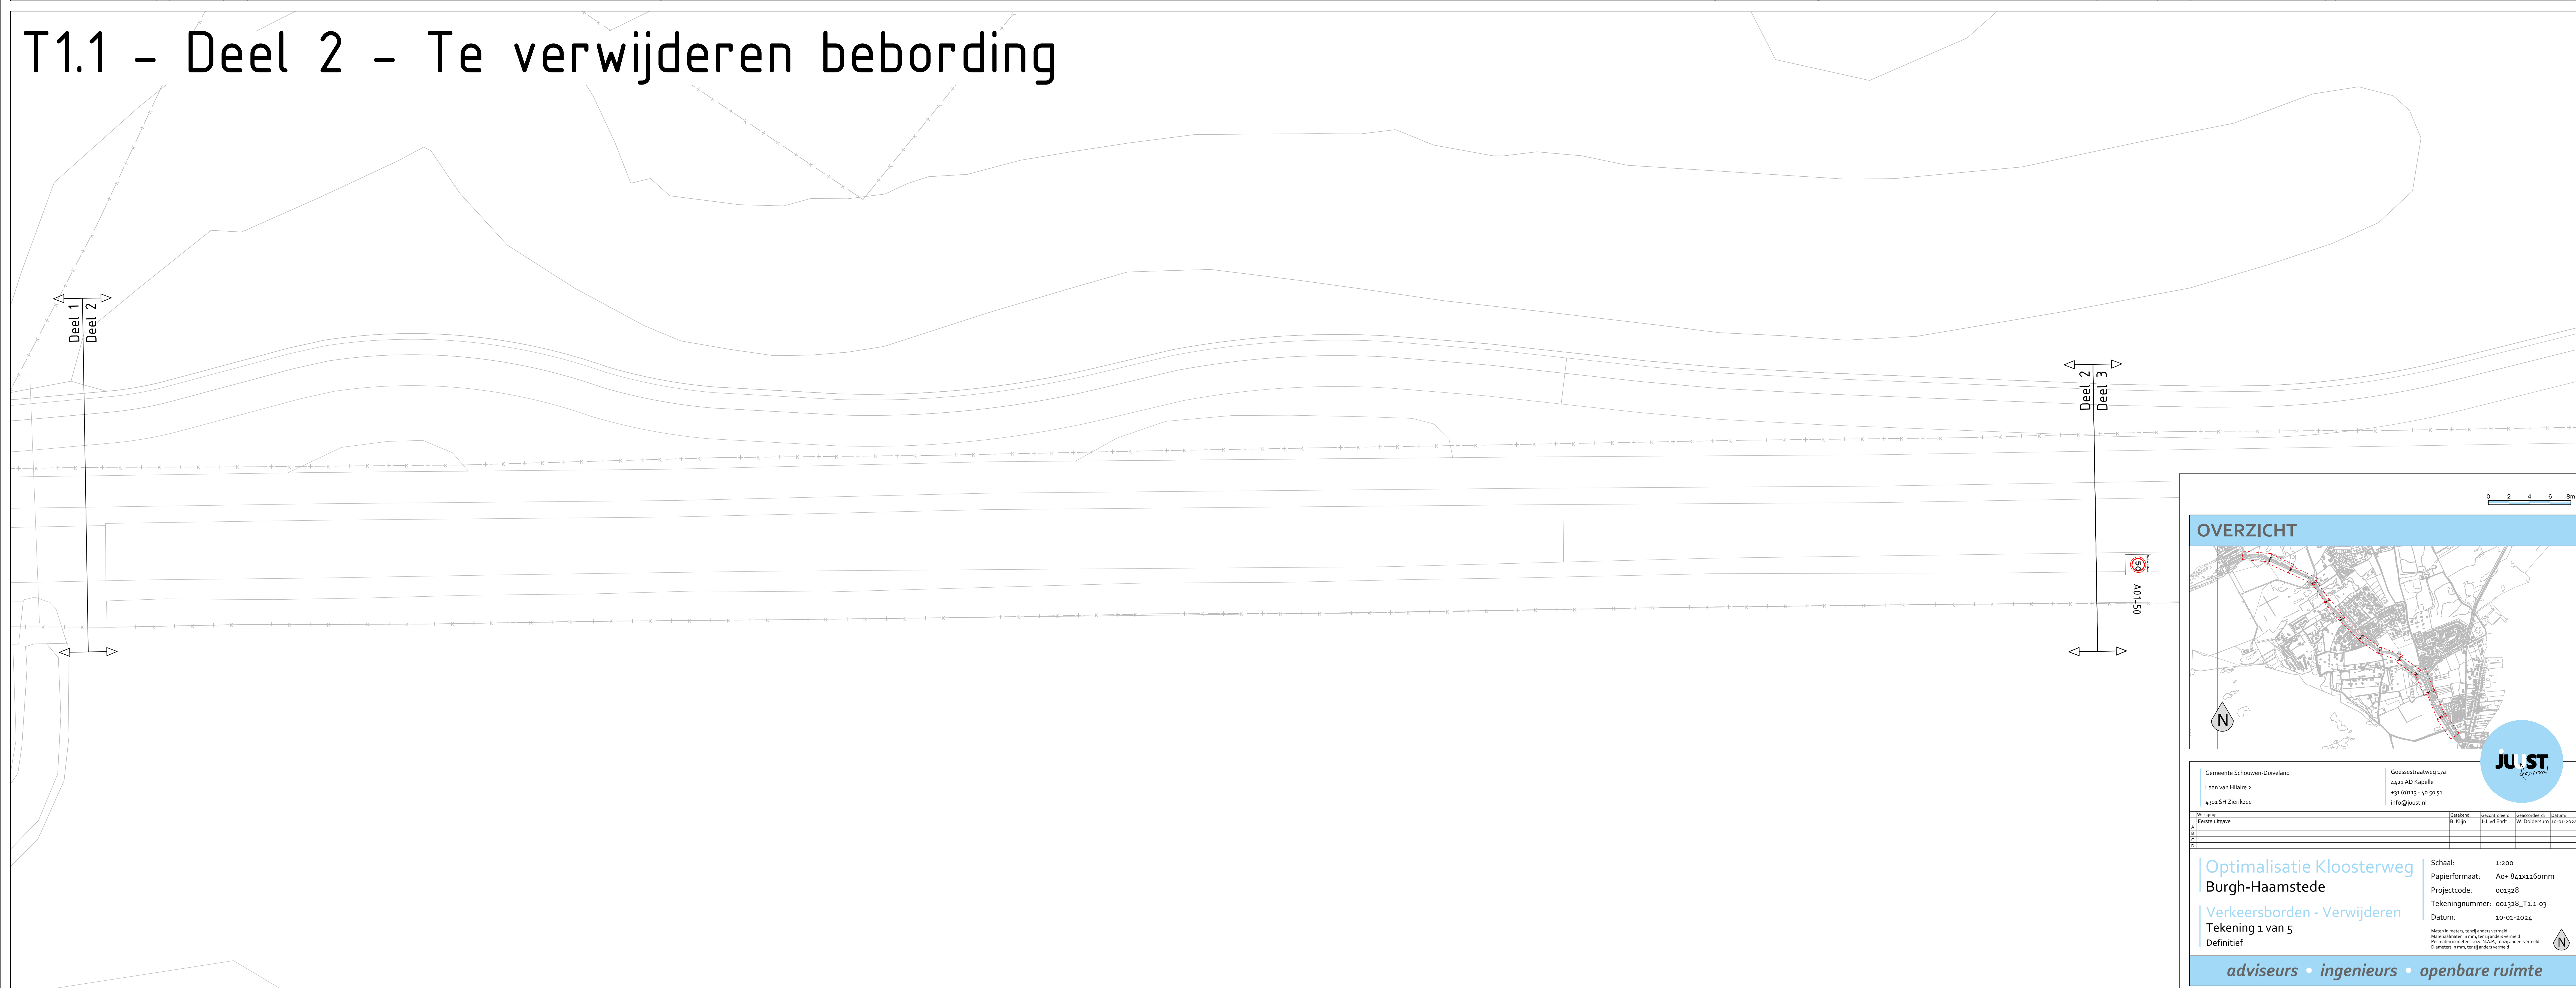

**OVERZICHT**

Gemeente Schouwen-Duiveland  
Laan van Hilare 2  
4301 SH Zierikzee

Groenestraatweg 179  
4413 AD Kapelle  
+31 (0)113 - 40 50 51  
info@juust.nl


Schaal: 1:200  
Papierformaat: A0= 841x1260mm  
Projectcode: 001328  
Tekeningnummer: 001328\_T1.1-03  
Datum: 10-03-2024

Optimalisatie Kloosterweg  
Burgh-Haamstede  
Verkeersborden - Verwijderen  
Tekening 1 van 5  
Definitief


adviseurs • ingenieurs • openbare ruimte

**JUUST**  
adviseurs • ingenieurs • openbare ruimte


# T1.2 - Deel 3 - Te verwijderen bebording

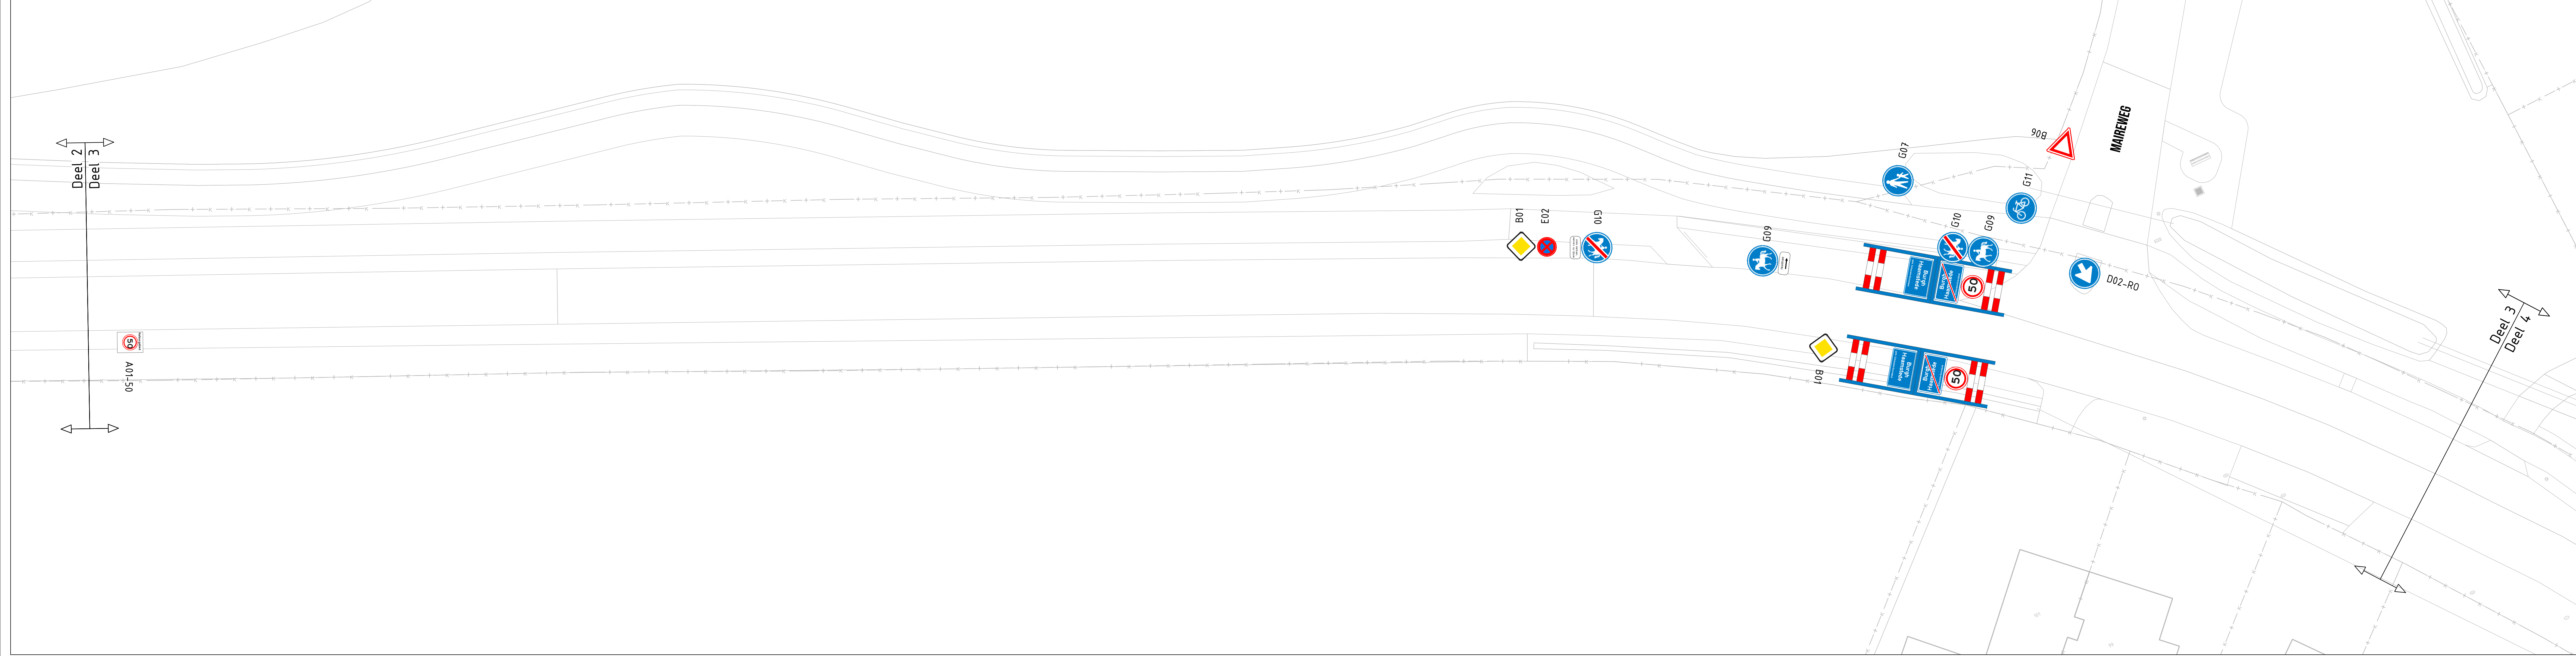

# T1.2 - Deel 4 - Te verwijderen bebording

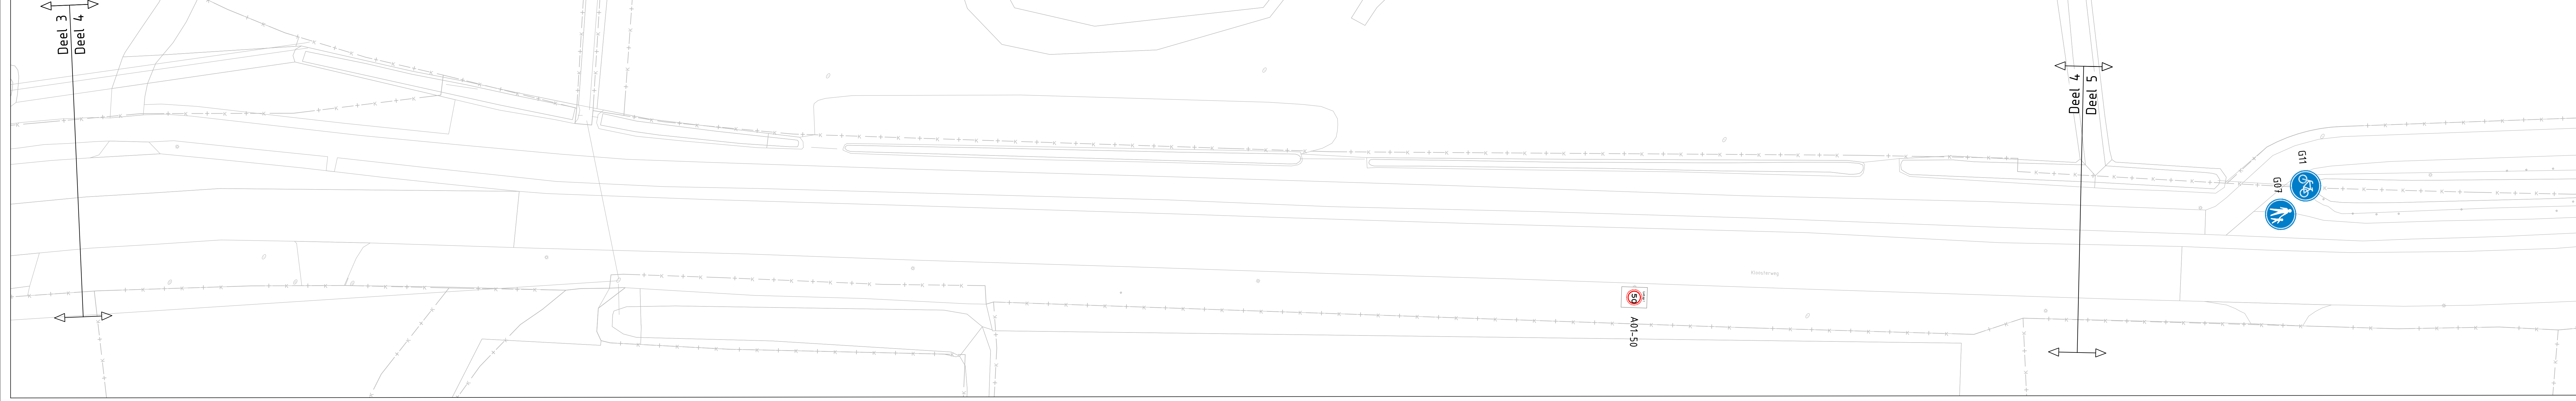

# T1.2 - Deel 5 - Te verwijderen bebording

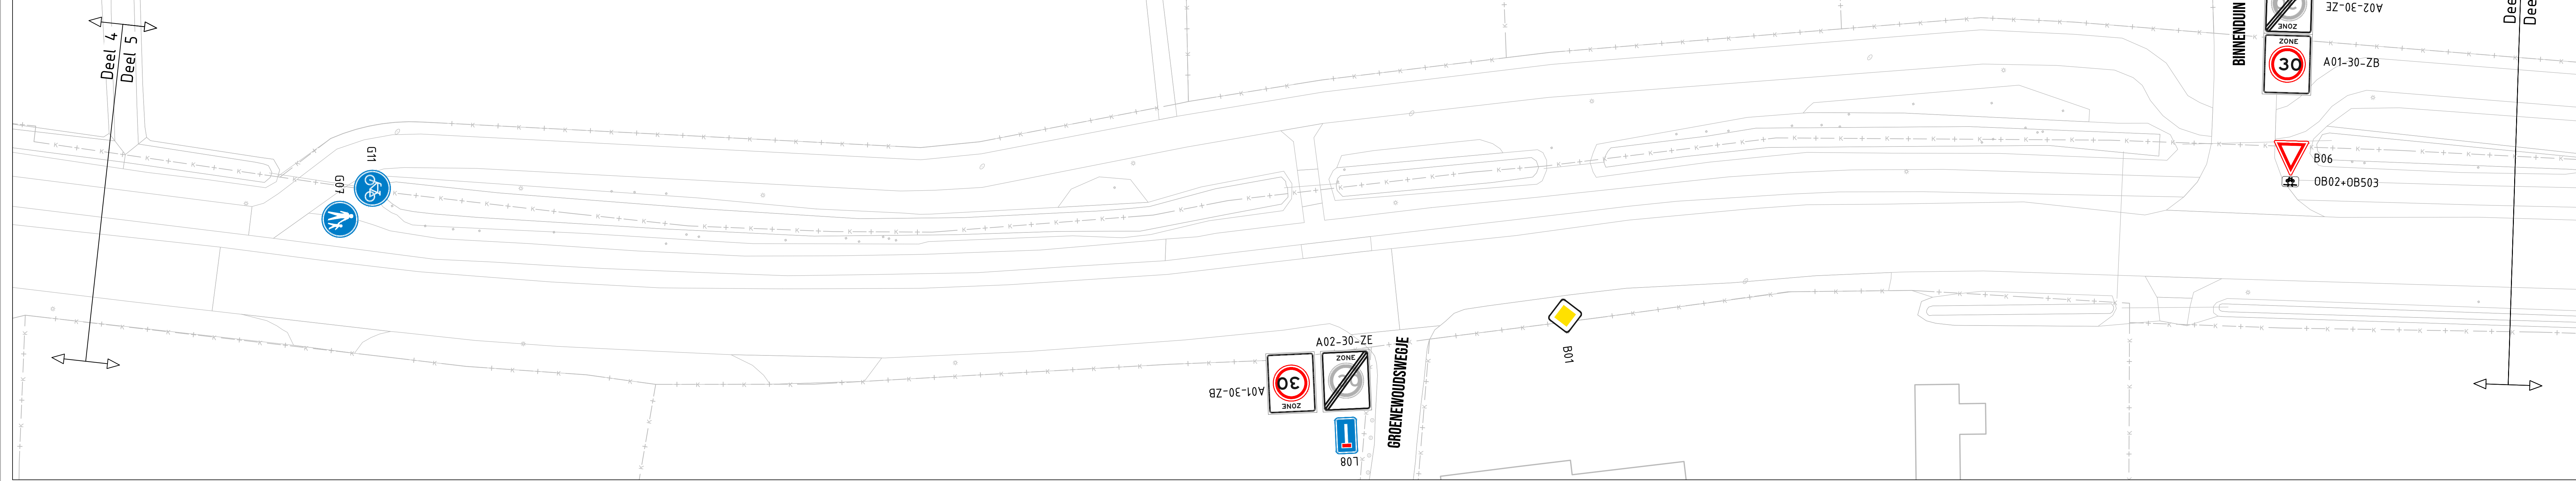

**OVERZICHT**

**Projectgegevens**


Gemeente Schooneveld	Goossestraatweg 12a
Laan van Hilare 2	4412 AD Kapelle
4305 SH Zierikzee	+31 (0)43 - 48 95 91
	info@ju.st

**Projectgegevens**

Projectnaam	Optimalisatie Kloosterweg	Schaal	1:200
Bestuursinstelling	Burgh-Haamstede	Papierformaat	A0+ B4x1260mm
	Verkeersborden - Verwijderen	Projectcode	00328
	Tekening 2 van 5	Tekeningnummer	00328_T1.2-03
	Definitief	Datum	10-01-2024

**adviseurs • ingenieurs • openbare ruimte**


# T1.3 - Deel 6 - Te verwijderen bebording

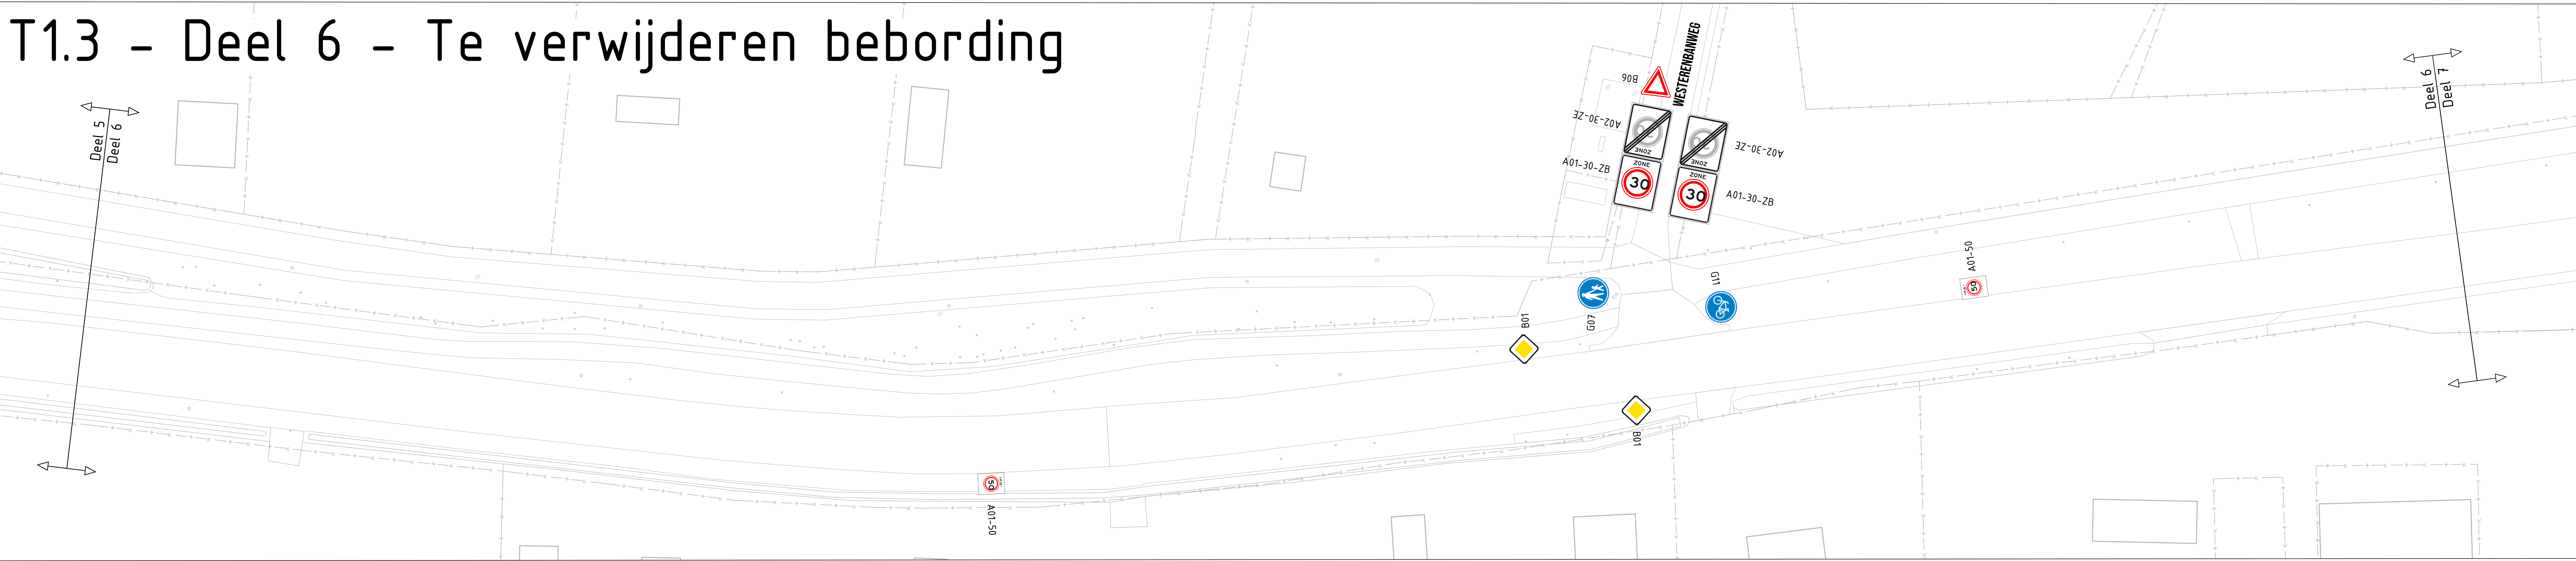

# T1.3 - Deel 7 - Te verwijderen bebording



# T1.3 - Deel 8 - Te verwijderen bebording

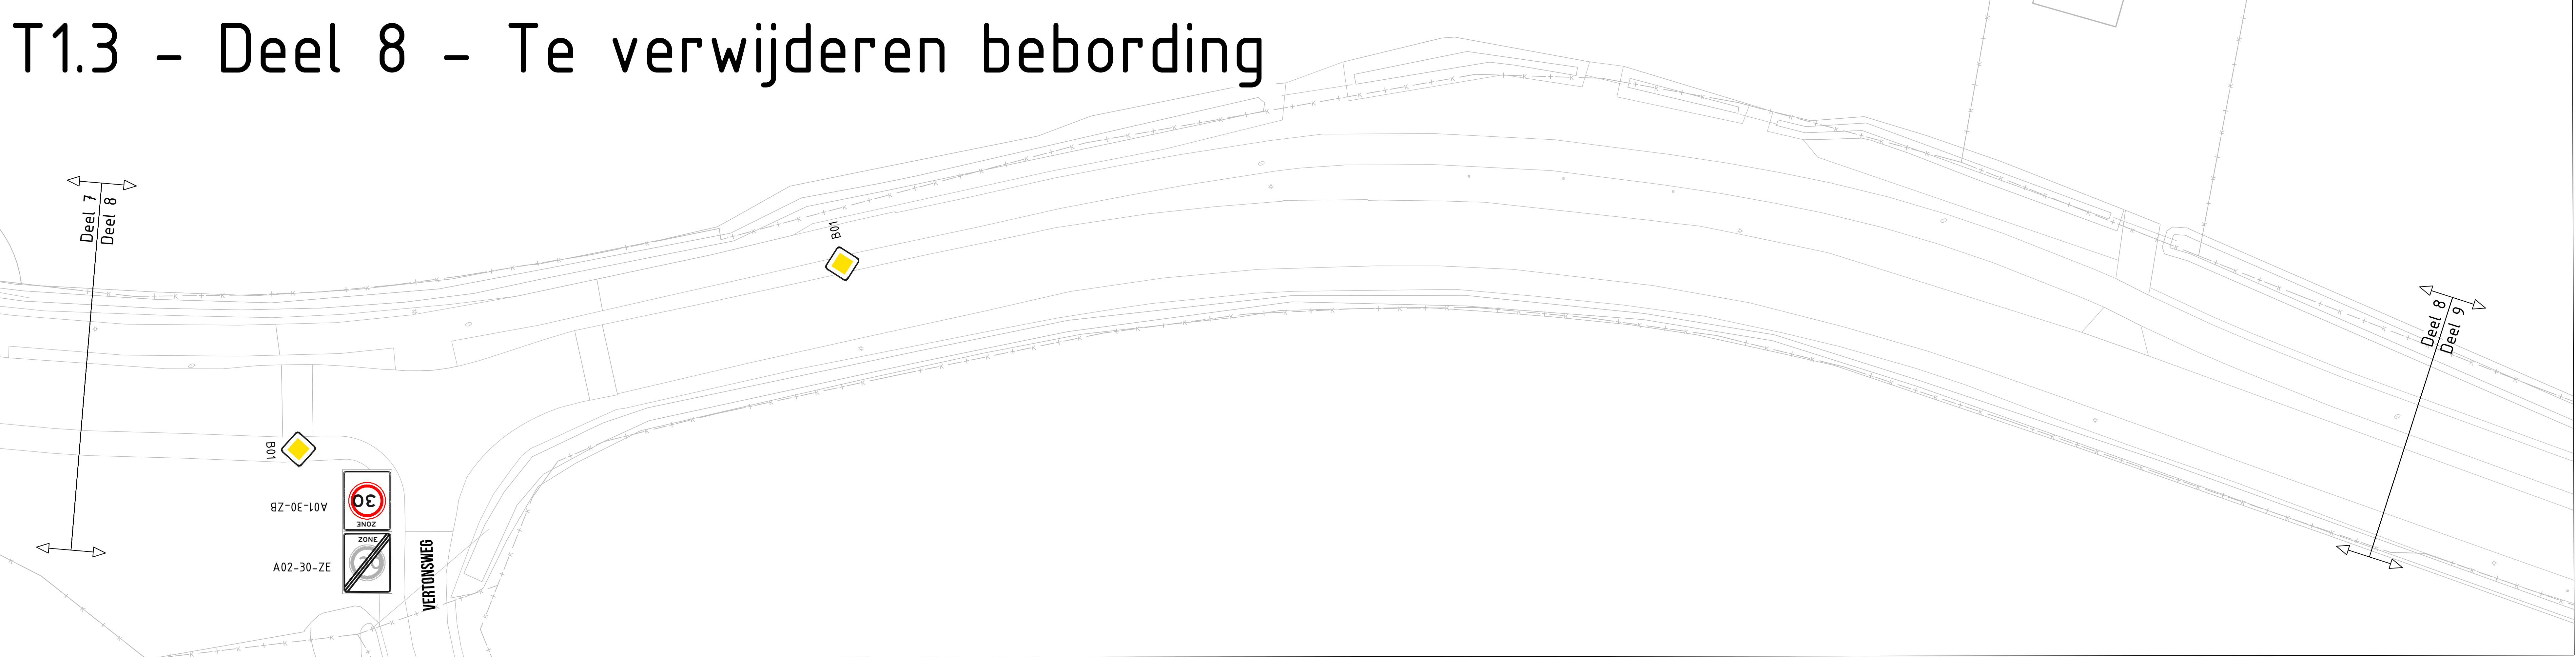

**OVERZICHT**

Gemeente Schouwen-Duiveland  
Laan van Hilare 2  
4301 SH Zierikzee

Groenestraatweg 129  
4411 AD Kapelle  
+31 (0)113 - 40 50 51  
info@just.nl


**JUST**  
adviseurs • ingenieurs • openbare ruimte

Optimalisatie Kloosterweg  
Burgh-Haamstede  
Verkeersborden - Verwijderen  
Tekening 3 van 5  
Definitief


Schaal: 1:300  
Papierformaat: A0+ 841x1260mm  
Projectcode: 001328  
Tekeningnummer: 001328\_T1-3-03  
Datum: 10-01-2024

adviseurs • ingenieurs • openbare ruimte

# T1.4 - Deel 9 - Te verwijderen bebording

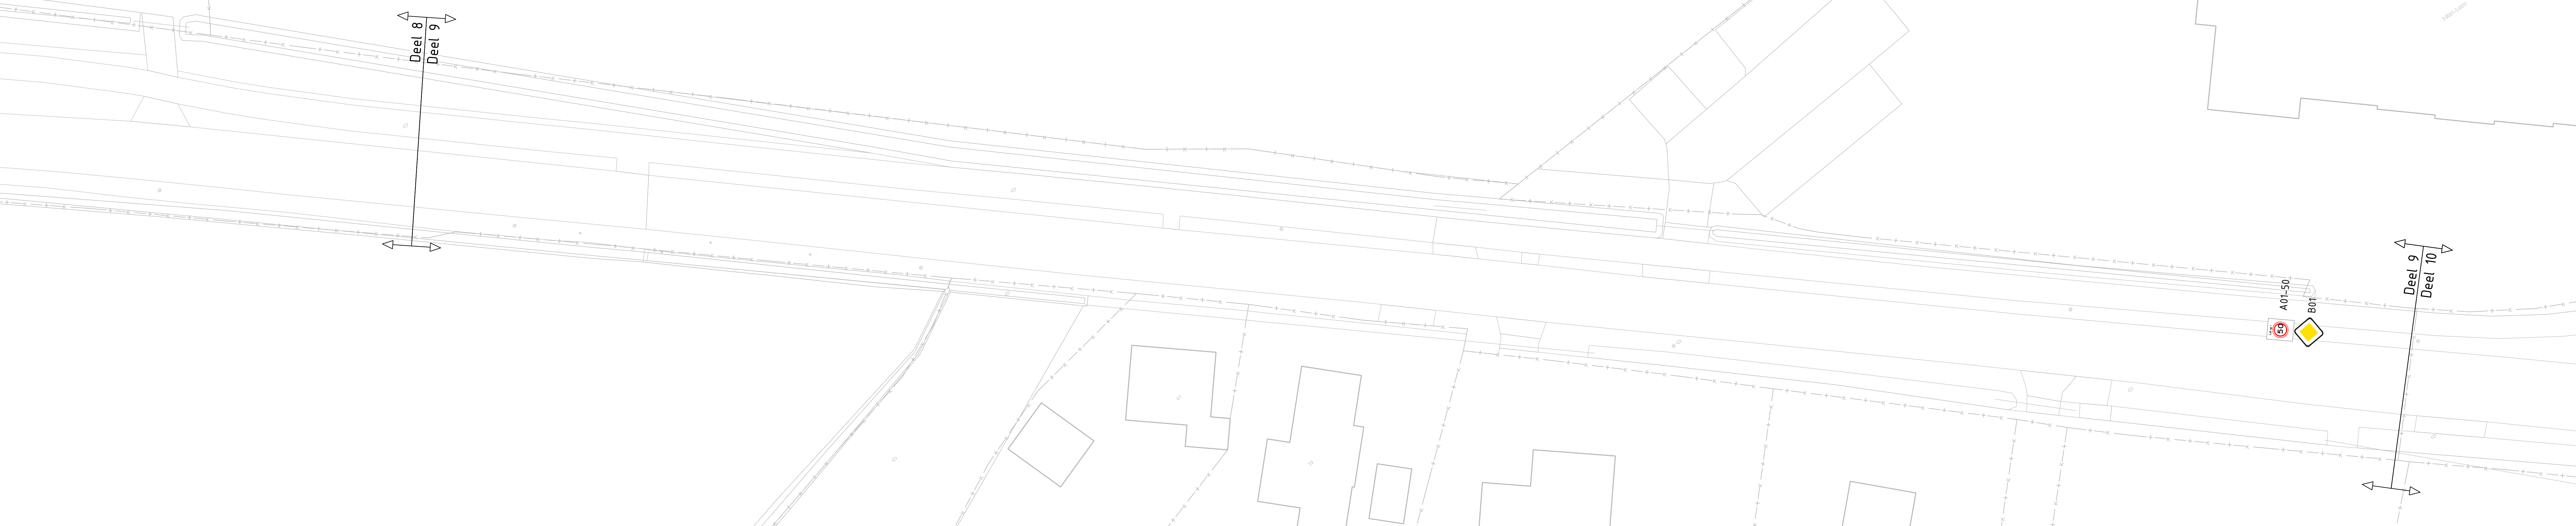

# T1.4 - Deel 10 - Te verwijderen bebording

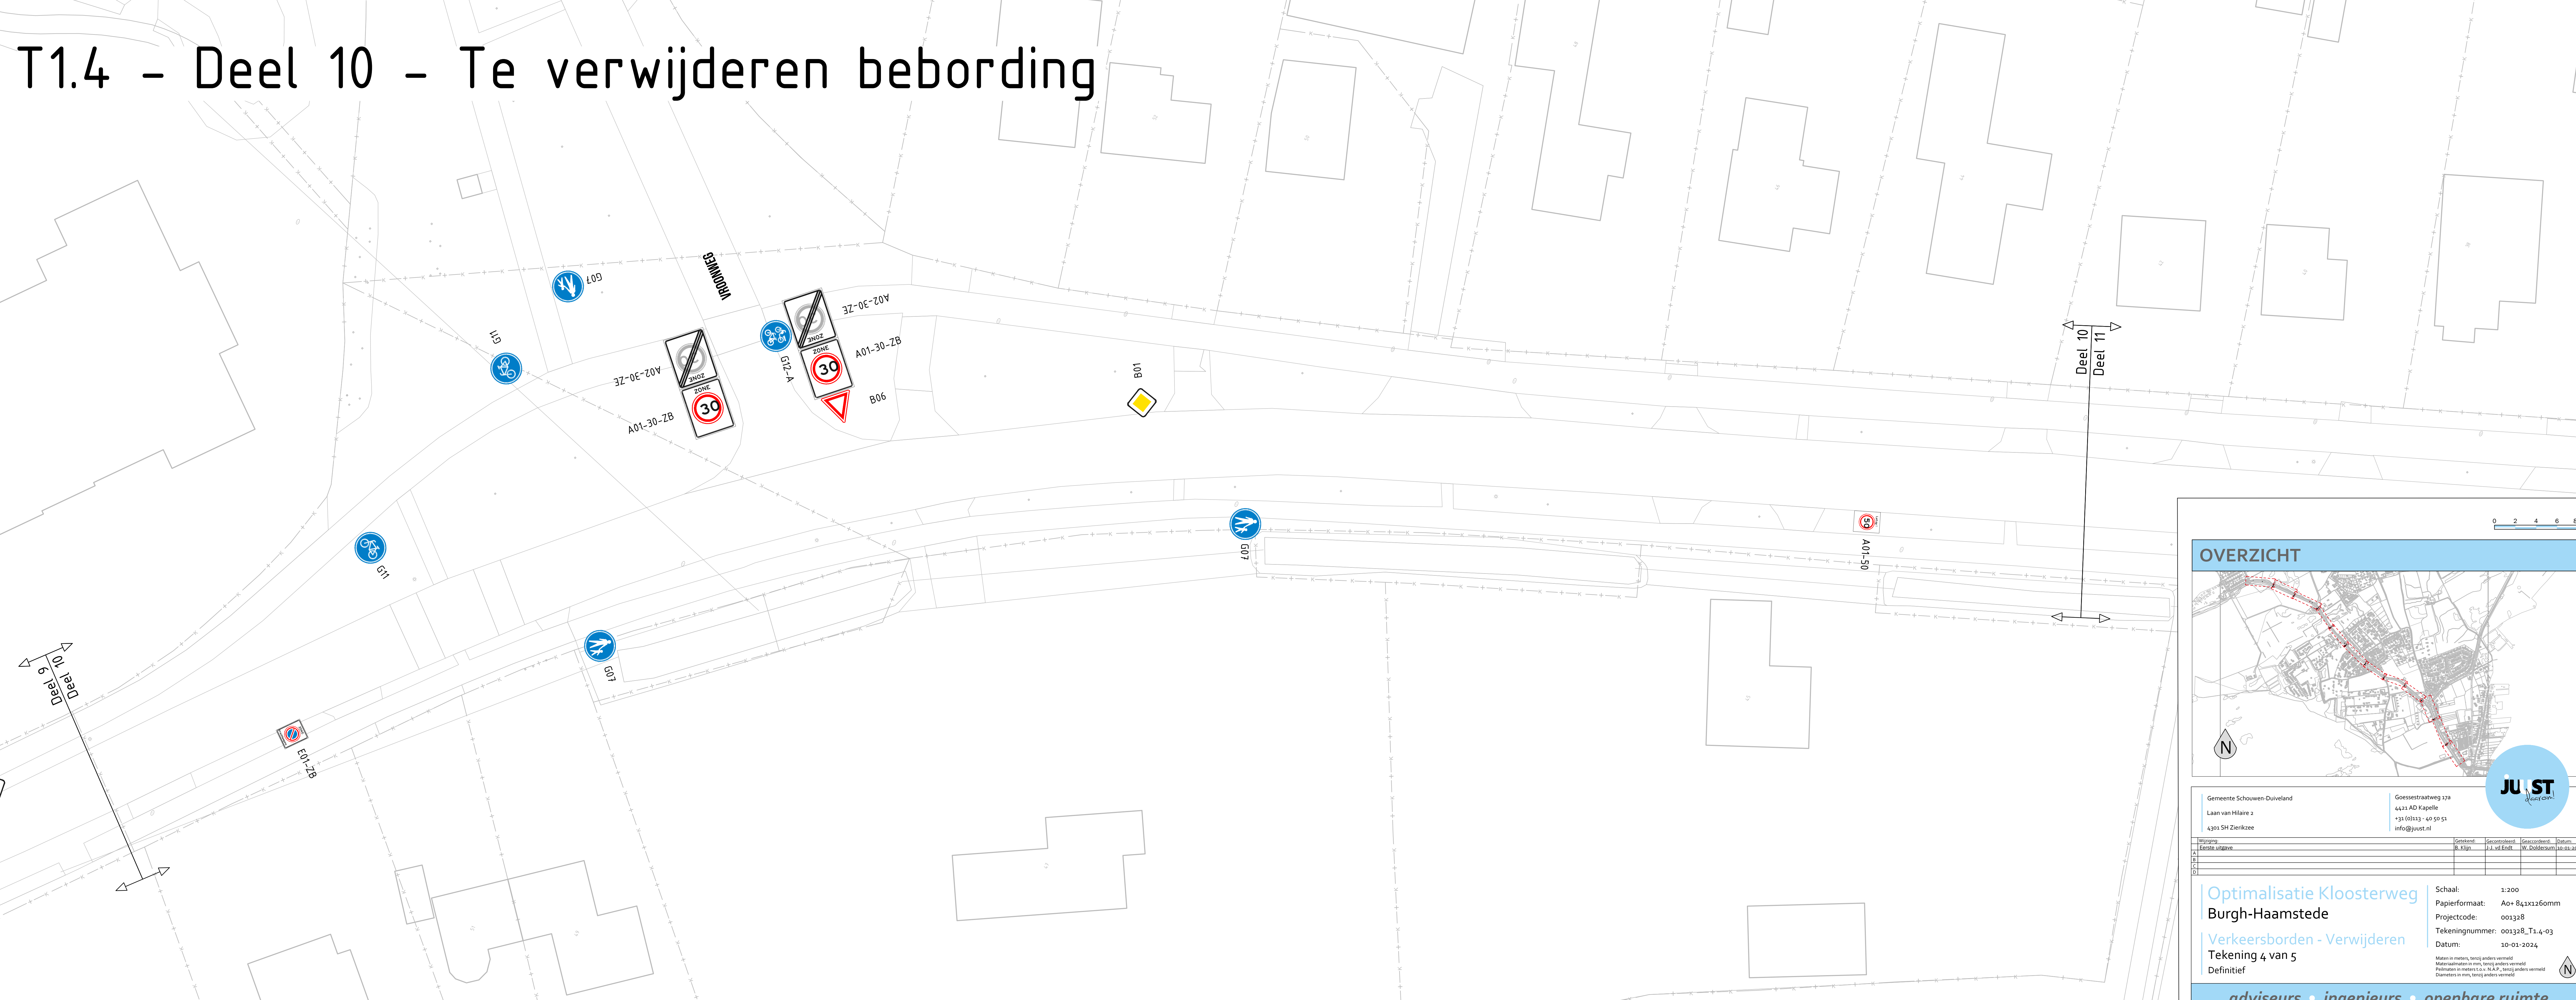

**OVERZICHT**

Gemeente Schouwen-Duiveland  
Laan van Hilbre 2  
4391 SH Zierikzee

Giessestraatweg 17a  
4431 AD Kapelle  
+31 (0)183 - 40 50 51  
info@just.nl


**JU ST**

Schaal: 1:200  
Papierformaat: A0+ 841x1260mm  
Projectcode: 003328  
Tekeningnummer: 003328\_T1.4-03  
Datum: 10-01-2024


**Optimalisatie Kloosterweg  
Burgh-Haamstede  
Verkeersborden - Verwijderen  
Tekening 4 van 5  
Definitief**

adviseurs • ingenieurs • openbare ruimte

# T1.5 - Deel 11 - Te verwijderen bebording

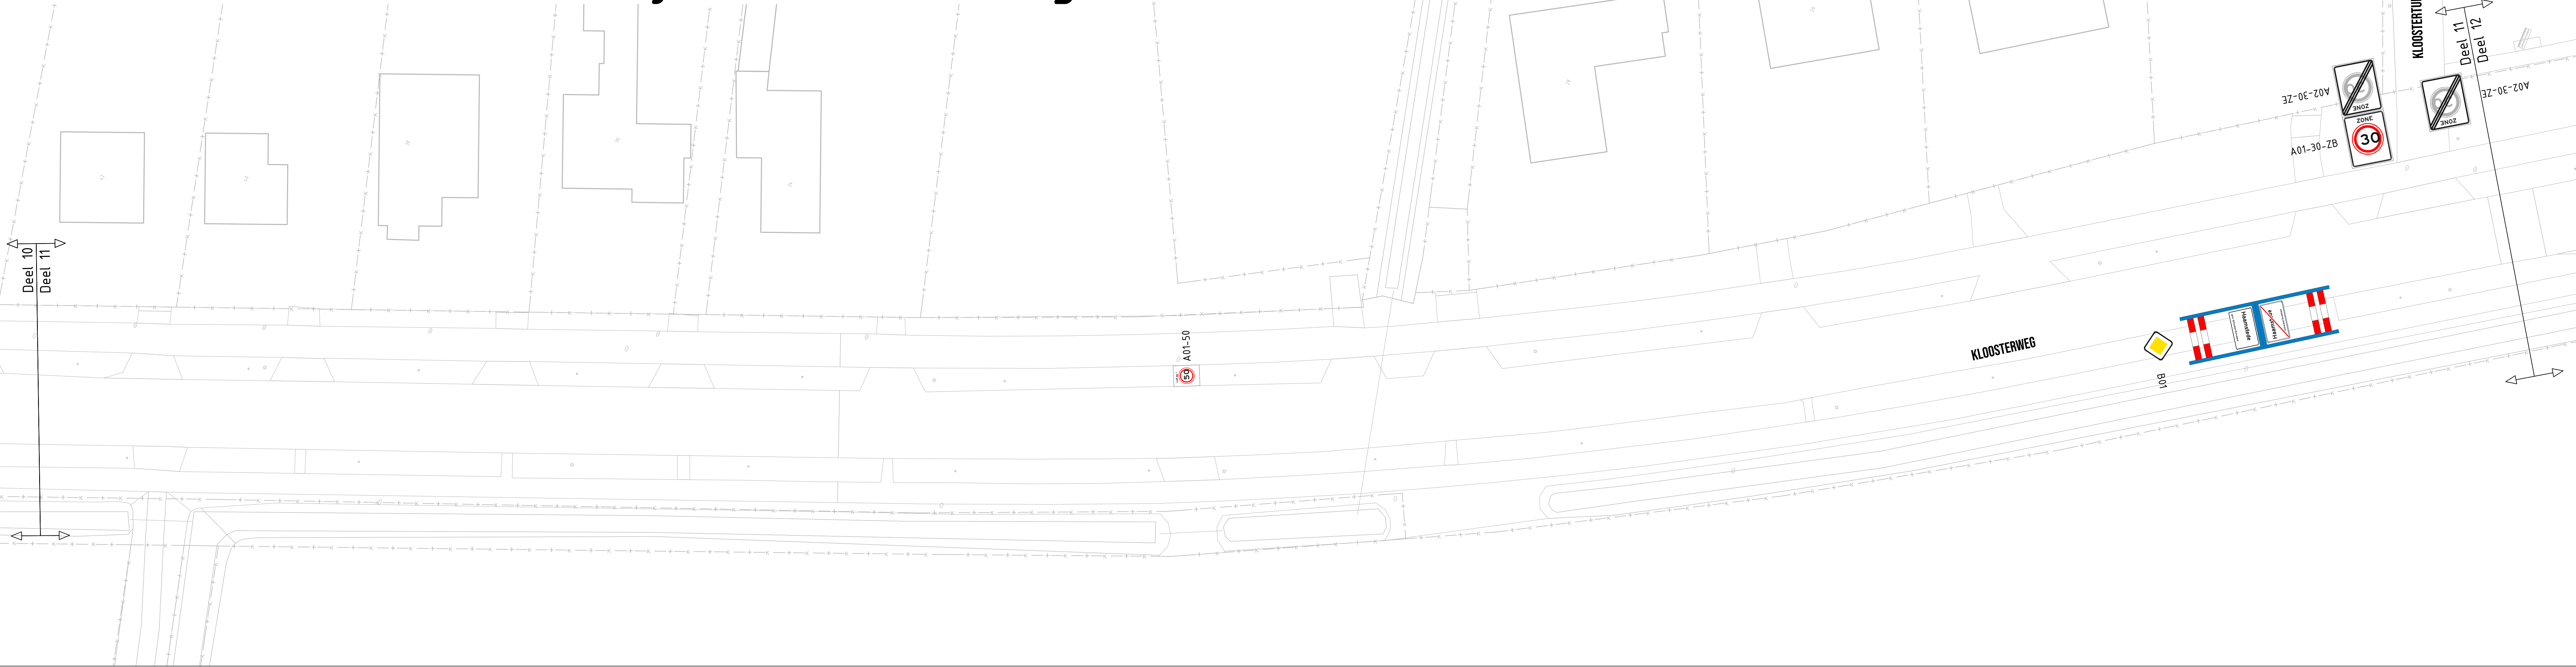

# T1.5 - Deel 12 - Te verwijderen bebording

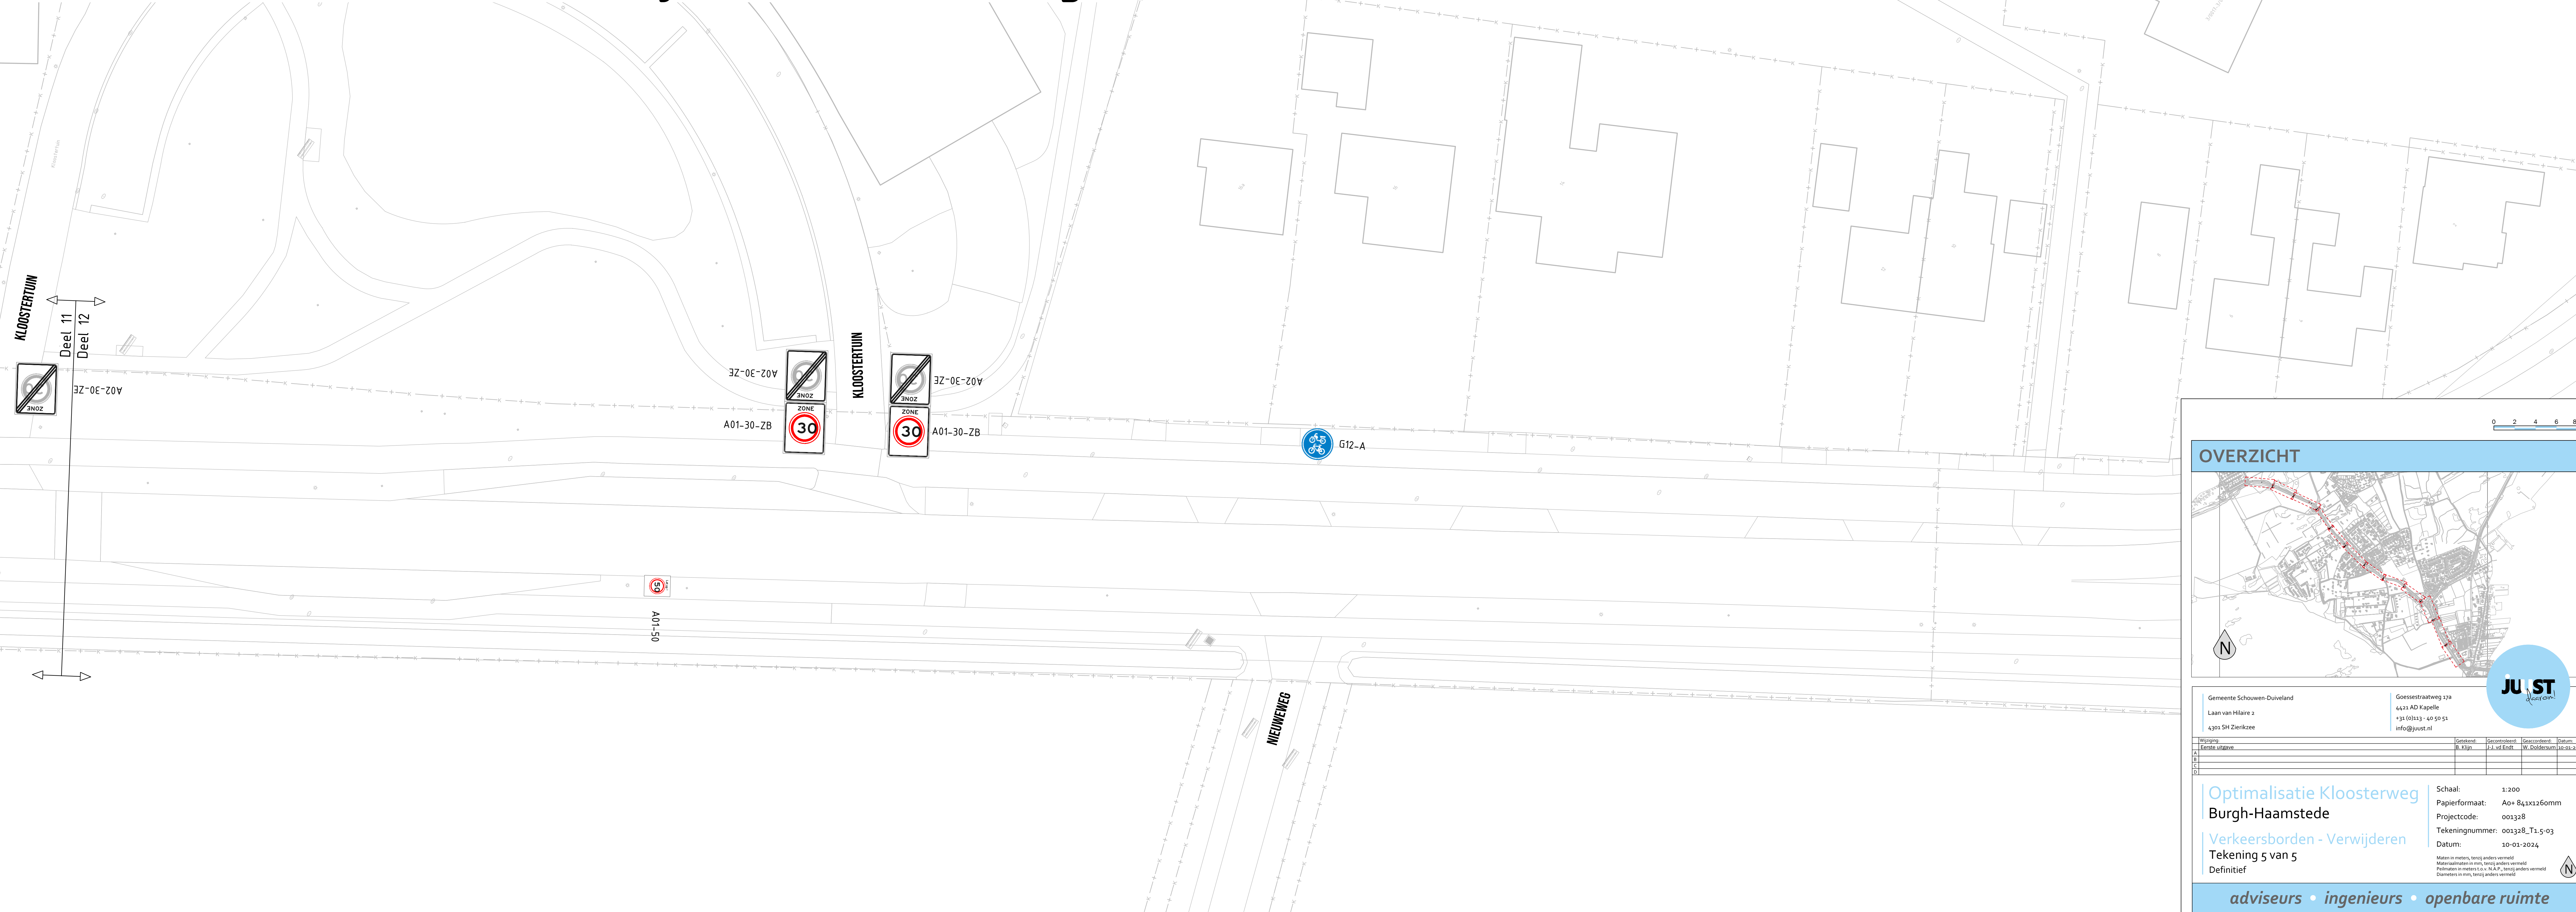

0 2 4 6 8m

**OVERZICHT**

**JUST**

Gemeente Schouwen-Duiveland  
Laan van Hiare 2  
4300 SH Zierikzee

Gooicestreekweg 239  
4433 AD Kapelle  
+31 (0)13 - 40 50 51  
info@just.nl

Project	Gepland	Gevoerd	Bevestigd	Bevestigd
1				
2				
3				
4				
5				

**Optimalisatie Kloosterweg**  
Burgh-Haamstede

Schaal: 1:200  
Papierformaat: A0+ 84x1126mm  
Projectcode: 001328  
Tekeningnummer: 001328\_T1.5-03  
Datum: 10-01-2024

Tekening 5 van 5  
Definitief

adviseurs • ingenieurs • openbare ruimte